ELEMENTOS GEOMÉTRICOS - ALINHAMENTO - RUA CORSINO GOMES DA SILVA

Nº	DEFLEXÃO / AZIMUTE	LC (m)	TT (m)	TL (m)	TC (m)	R (m)	DAL (m)	AC	TE-PC	ET-PT	PONTO	PI	TE-PC	ET-PT
L16	159° 05' 52,20"	-	-	-	-	-	176,154	-	0+00,000	8+16,154	N 2	-	8639150,4511 9496413668	8639060,9293 9495974,7670

ELEMENTOS GEOMÉTRICOS - ALINHAMENTO - RUA DANIEL PEREIRA

Nº	DEFLEXÃO / AZIMUTE	LC (m)	TT (m)	TL (m)	TC (m)	R (m)	DAL (m)	AC	TE-PC	ET-PT	PONTO	PI	TE-PC	ET-PT
L16	156° 37' 12,43"	-	-	-	-	-	49,853	-	0+00,000	2+49,853	N 1	-	8639104,3721 9497039,9796	8639058,6132 9497049,7625
I24	-	-	2,339	-	-	6,000	9,213	087° 58' 31,47"	2+49,853	2+59,066	N 2	8639053,2971 9497012,9878	8639058,6132 9497049,7625	8639055,4001 9497058,7625
L17	068° 38' 40,64"	-	-	-	-	-	51,744	-	2+59,066	3+10,810	N 2	-	8639057,4001 9497057,4002	8639070,4000 9496993,9975

ELEMENTOS GEOMÉTRICOS - ALINHAMENTO - RUA EURÍDIO JOAQUIM PEREIRA

Nº	DEFLEXÃO / AZIMUTE	LC (m)	TT (m)	TL (m)	TC (m)	R (m)	DAL (m)	AC	TE-PC	ET-PT	PONTO	PI	TE-PC	ET-PT
L31	172° 45' 15,27"	-	-	-	-	-	119,607	-	0+00,000	0+119,607	N 2	-	8639333,6823 9496812,2190	8639204,7983 9496976,2247
L34	172° 45' 15,27"	-	-	-	-	-	119,607	-	0+00,000	0+119,607	N 2	-	8639333,6823 9496812,2190	8639204,7983 9496976,2247
L32	172° 01' 27,52"	-	-	-	-	-	76,487	-	0+19,607	0+96,094	N 2	-	8639304,7903 9496976,2247	8639139,0199 9496966,8415
L35	172° 01' 27,52"	-	-	-	-	-	76,487	-	0+19,607	0+96,094	N 2	-	8639304,7903 9496976,2247	8639139,0199 9496966,8415
L33	163° 12' 26,00"	-	-	-	-	-	39,159	-	0+19,094	1+11+15,253	N 2	-	8639129,2199 9496966,8415	8639061,7122 9496998,8139
L36	163° 12' 26,00"	-	-	-	-	-	39,159	-	0+19,094	1+11+15,253	N 2	-	8639129,2199 9496966,8415	8639061,7122 9496998,8139

ELEMENTOS GEOMÉTRICOS - ALINHAMENTO - RUA EURÍDIO JOAQUIM PEREIRA

Nº	DEFLEXÃO / AZIMUTE	LC (m)	TT (m)	TL (m)	TC (m)	R (m)	DAL (m)	AC	TE-PC	ET-PT	PONTO	PI	TE-PC	ET-PT
L9	164° 31' 26,74"	-	-	-	-	-	42,422	-	0+00,000	0+42,422	N 2	-	8639179,1335 9496981,4161	8639179,2420 9496939,4161
I2	-	-	0,977	-	-	60,000	20,366	019° 26' 12,63"	0+42,422	0+62,811	N 2	8639182,3188 9496911,2280	8639179,2420 9496939,4161	8639177,1230 9496917,1230
L10	145° 05' 07,48"	-	-	-	-	-	229,096	-	0+62,811	1+4+2,887	N 2	-	8639139,8769 9496917,1301	8639079,4572 9496742,6908

ELEMENTOS GEOMÉTRICOS - ALINHAMENTO - RUA JOÃO BRASILEIRO - TRECHO 01

Nº	DEFLEXÃO / AZIMUTE	LC (m)	TT (m)	TL (m)	TC (m)	R (m)	DAL (m)	AC	TE-PC	ET-PT	PONTO	PI	TE-PC	ET-PT
L27	049° 43' 14,74"	-	-	-	-	-	183,790	-	0+00,000	9+3,790	N 2	-	8639692,5000 9496961,1000	8639851,3732 9497126,4127
C1	-	-	6,710	-	-	60,000	18,435	017° 36' 15,44"	9+3,790	10+2,225	N 2	8639657,2796 9497021,4827	8639692,5000 9496961,1000	8639680,2426 9497021,4827
L26	032° 06' 59,27"	-	-	-	-	-	37,475	-	10+2,225	11+0,700	N 2	-	8639680,2426 9497036,3420	8639668,0210 9497052,9910

ELEMENTOS GEOMÉTRICOS - ALINHAMENTO - RUA JOÃO BRASILEIRO - TRECHO 02

Nº	DEFLEXÃO / AZIMUTE	LC (m)	TT (m)	TL (m)	TC (m)	R (m)	DAL (m)	AC	TE-PC	ET-PT	PONTO	PI	TE-PC	ET-PT
L25	069° 32' 58,01"	-	-	-	-	-	80,355	-	0+00,000	4+0,355	N 2	-	8639609,5229 9497152,9012	8639519,3208 9497027,4611

ELEMENTOS GEOMÉTRICOS - ALINHAMENTO - RUA JOÃO BRASILEIRO - TRECHO 03

Nº	DEFLEXÃO / AZIMUTE	LC (m)	TT (m)	TL (m)	TC (m)	R (m)	DAL (m)	AC	TE-PC	ET-PT	PONTO	PI	TE-PC	ET-PT
L37	068° 47' 02,04"	-	-	-	-	-	53,011	-	0+00,000	2+13,011	N 2	-	8639461,2796 9496826,2838	8639540,4434 9496852,7121

ELEMENTOS GEOMÉTRICOS - ALINHAMENTO - RUA JOÃO FEBRÔNIO DOS SANTOS

Nº	DEFLEXÃO / AZIMUTE	LC (m)	TT (m)	TL (m)	TC (m)	R (m)	DAL (m)	AC	TE-PC	ET-PT	PONTO	PI	TE-PC	ET-PT
L1	073° 27' 11,24"	-	-	-	-	-	67,713	-	0+00,000	3+7,713	N 2	-	8639214,2241 9496812,3964	8639233,3369 9496871,0884
L2	071° 22' 21,61"	-	-	-	-	-	192,425	-	3+7,713	9+19,138	N 2	-	8639252,1964 9496964,1277	8639384,1222 9497054,1577
L3	074° 14' 21,56"	-	-	-	-	-	111,861	-	9+19,138	10+12,126	N 2	-	8639386,2736 9497016,7251	8639396,4322 9496971,3584
L4	071° 21' 55,43"	-	-	-	-	-	91,947	-	10+12,126	10+13,976	N 2	-	8639396,8352 9496971,3584	8639325,6439 9496971,3584
L5	069° 34' 47,49"	-	-	-	-	-	4,812	-	10+13,976	10+18,457	N 2	-	8639325,6439 9496925,7755	8639325,0659 9496921,3677
L6	062° 19' 16,93"	-	-	-	-	-	7,048	-	10+18,457	11+0,505	N 2	-	8639326,2259 9496883,9651	8639329,2793 9496866,8089
L7	071° 34' 49,39"	-	-	-	-	-	14,505	-	11+0,505	20+0,940	N 2	-	8639333,2579 9496864,8089	8639333,8625 9496852,5702
C3	-	-	1,473	-	-	6,000	7,064	072° 11' 03,07"	20+0,940	20+7,764	N 2	8639335,2701 9496851,7277	8639333,9633 9496852,5702	8639334,7221 9496845,5702
L8	356° 23' 44,23"	-	-	-	-	-	30,964	-	20+7,764	21+10,858	N 2	-	8639333,7221 9496845,5702	8639333,8441 9496866,8061

ELEMENTOS GEOMÉTRICOS - ALINHAMENTO - RUA JUVENAL DOMINGOS PASSOS - TRECHO 01

Nº	DEFLEXÃO / AZIMUTE	LC (m)	TT (m)	TL (m)	TC (m)	R (m)	DAL (m)	AC	TE-PC	ET-PT	PONTO	PI	TE-PC	ET-PT
L10	160° 18' 36,62"	-	-	-	-	-	54,397	-	0+00,000	2+14,397	N 2	-	8639251,2172 9496921,3677	8639240,6911 9496852,2644

ELEMENTOS GEOMÉTRICOS - ALINHAMENTO - RUA JUVENAL DOMINGOS PASSOS - TRECHO 02

Nº	DEFLEXÃO / AZIMUTE	LC (m)	TT (m)	TL (m)	TC (m)	R (m)	DAL (m)	AC	TE-PC	ET-PT	PONTO	PI	TE-PC	ET-PT
L20	153° 33' 25,83"	-	-	-	-	-	54,756	-	0+00,000	2+14,756	N 2	-	8639211,9924 9496912,5146	8639191,1137 9496878,5182

ELEMENTOS GEOMÉTRICOS - ALINHAMENTO - RUA JUVENAL DOMINGOS PASSOS - TRECHO 03

Nº	DEFLEXÃO / AZIMUTE	LC (m)	TT (m)	TL (m)	TC (m)	R (m)	DAL (m)	AC	TE-PC	ET-PT	PONTO	PI	TE-PC	ET-PT
L21	159° 33' 50,24"	-	-	-	-	-	118,484	-	0+00,000	5+18,484	N 2	-	8639175,2748 9496826,3271	8639062,2484 9496847,7643
L22	159° 31' 23,74"	-	-	-	-	-	42,396	-	5+18,484	6+0,881	N 2	-	8639062,2484 9496812,7370	8639022,7540 9496812,5941

ELEMENTOS GEOMÉTRICOS - ALINHAMENTO - RUA MÁXIMIAMO - TRECHO 01

Nº	DEFLEXÃO / AZIMUTE	LC (m)	TT (m)	TL (m)	TC (m)	R (m)	DAL (m)	AC	TE-PC	ET-PT	PONTO	PI	TE-PC	ET-PT
L14	066° 38' 53,79"	-	-	-	-	-	118,615	-	0+00,000	5+18,615	N 2	-	8639066,3131 9496873,7429	8639139,4857 9496763,2353

ELEMENTOS GEOMÉTRICOS - ALINHAMENTO - RUA MÁXIMIAMO - TRECHO 02

Nº	DEFLEXÃO / AZIMUTE	LC (m)	TT (m)	TL (m)	TC (m)	R (m)	DAL (m)	AC	TE-PC	ET-PT	PONTO	PI	TE-PC	ET-PT
L15	066° 47' 46,73"	-	-	-	-	-	132,743	-	0+00,000	6+12,743	N 2	-	8639138,5329 9496721,3488	8639167,4218 9496736,9673

ELEMENTOS GEOMÉTRICOS - ALINHAMENTO - RUA VICENTE SOARES - TRECHO 03

Nº	DEFLEXÃO / AZIMUTE	LC (m)	TT (m)	TL (m)	TC (m)	R (m)	DAL (m)	AC	TE-PC	ET-PT	PONTO	PI	TE-PC	ET-PT
L13	066° 13' 33,34"	-	-	-	-	-	53,552	-	0+00,000	2+13,552	N 2	-	8639268,4150 9496713,8061	8639306,9220 9496680,6907

ELEMENTOS GEOMÉTRICOS - ALINHAMENTO - RUA VICENTE SOARES - TRECHO 04

Nº	DEFLEXÃO / AZIMUTE	LC (m)	TT (m)	TL (m)	TC (m)	R (m)	DAL (m)	AC	TE-PC	ET-PT	PONTO	PI	TE-PC	ET-PT
L30	066° 21' 14,94"	-	-	-	-	-	47,397	-	0+00,000	1+47,397	N 2	-	8639371,3116 9496751,4711	8639330,4322 9496760,4647

ELEMENTOS GEOMÉTRICOS - ALINHAMENTO - RUA WILBALDO THEODORO

Nº	DEFLEXÃO / AZIMUTE	LC (m)	TT (m)	TL (m)	TC (m)	R (m)	DAL (m)	AC	TE-PC	ET-PT	PONTO	PI	TE-PC	ET-PT
L38	066° 48' 23,87"	-	-	-	-	-	9,399	-	0+00,000	0+9,399	N 2	-	8639322,9990 9496713,8066	8639322,8783 9496713,8678
L39	066° 34' 47,49"	-	-	-	-	-	30,769	-	0+9,399	2+0,168	N 2	-	8639322,8783 9496692,7878	8639325,0349 9496658,7702

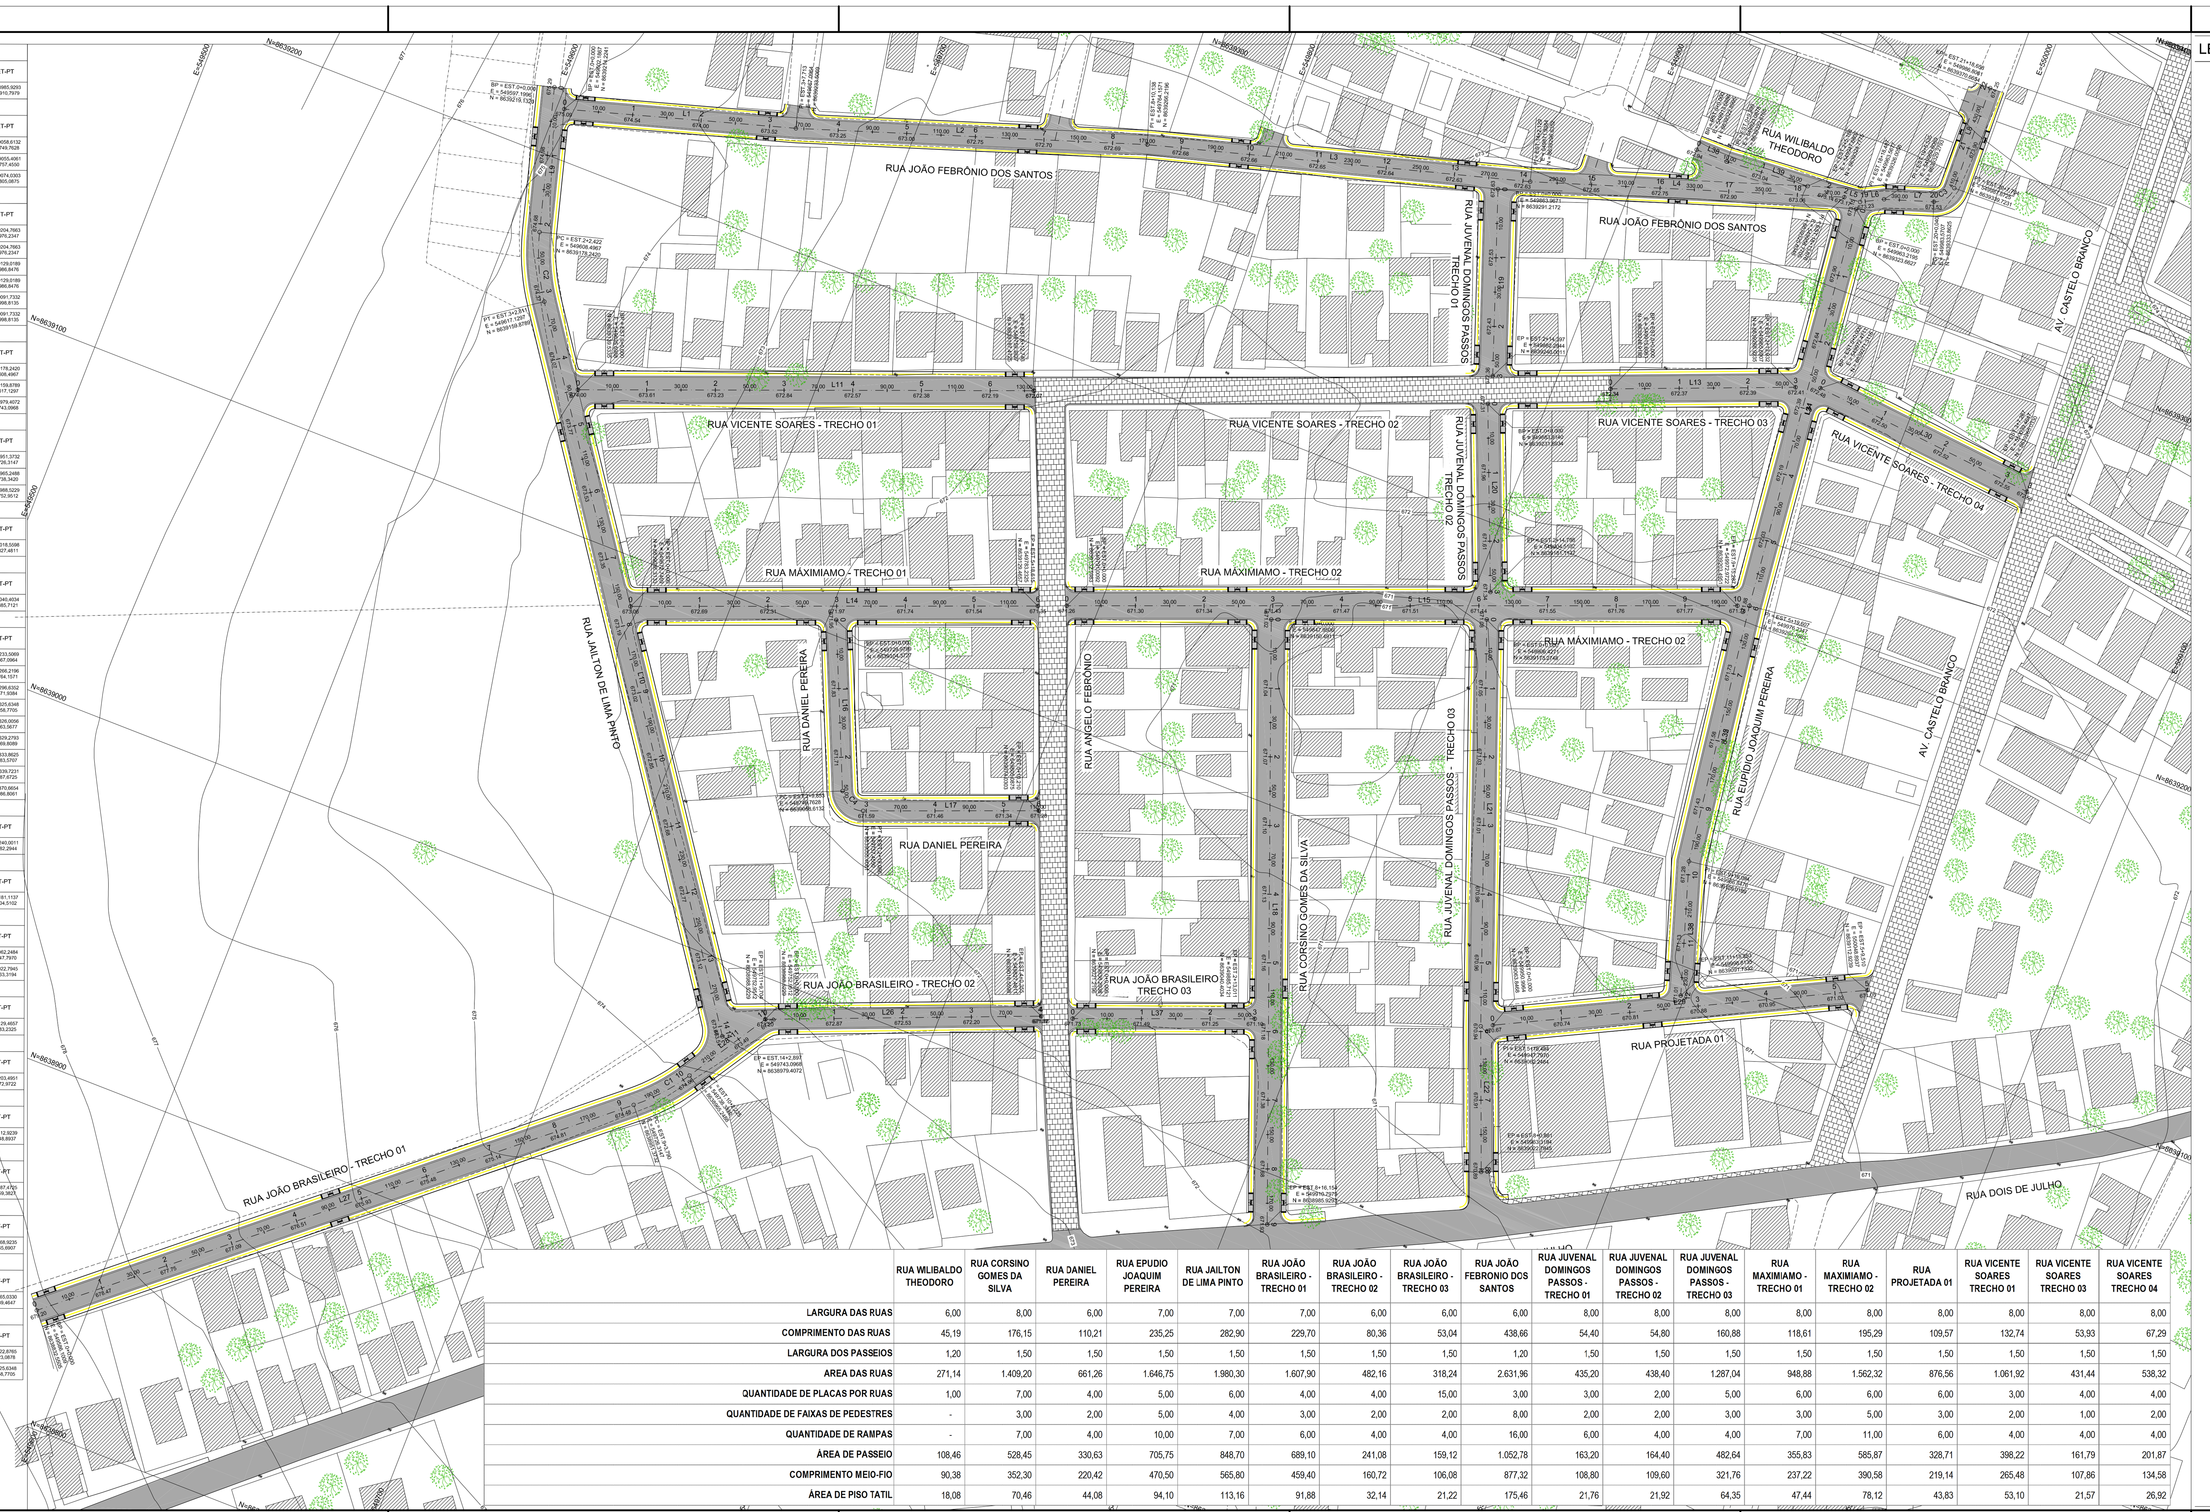

	RUA WILBALDO THEODORO	RUA CORSINO GOMES DA SILVA	RUA DANIEL PEREIRA	RUA EPUDIO JOAQUIM PEREIRA	RUA JAILTON DE LIMA PINTO	RUA JOÃO BRASILEIRO - TRECHO 01	RUA JOÃO BRASILEIRO - TRECHO 02	RUA JOÃO BRASILEIRO - TRECHO 03	RUA JOÃO FEBRONIO DOS SANTOS	RUA JUVENAL DOMINGOS PASSOS - TRECHO 01	RUA JUVENAL DOMINGOS PASSOS - TRECHO 02	RUA JUVENAL DOMINGOS PASSOS - TRECHO 03	RUA MAXIMIAMO - TRECHO 01	RUA MAXIMIAMO - TRECHO 02	RUA PROJETADA 01	RUA VICENTE SOARES TRECHO 01	RUA VICENTE SOARES TRECHO 03	RUA VICENTE SOARES TRECHO 04
LARGURA DAS RUAS	6,00	8,00	6,00	7,00	7,00	7,00	6,00	6,00	6,00	8,00	8,00	8,00	8,00	8,00	8,00	8,00	8,00	8,00
COMPRIMENTO DAS RUAS	45,19	176,15	110,21	235,25	282,90	229,70	80,36	53,04	438,66	54,40	54,80	160,88	118,61	195,29	109,57	132,74	53,93	67,29
LARGURA DOS PASSEIOS	1,20	1,50	1,50	1,50	1,50	1,50	1,50	1,50	1,20	1,50	1,50	1,50	1,50	1,50	1,50	1,50	1,50	1,50
AREA DAS RUAS	271,14	1.409,20	661,26	1.646,75	1.980,30	1.607,90	482,16	318,24	2.631,96	435,20	438,40	1.287,04	948,88	1.562,32	876,56	1.061,92	431,44	538,32
QUANTIDADE DE PLACAS POR RUAS	1,00	7,00	4,00	5,00	6,00	4,00	4,00	15,00	3,00	3,00	2,00	5,00	6,00	6,00	6,00	3,00	4,00	4,00
QUANTIDADE DE FAIXAS DE PEDESTRES	-	3,00	2,00	5,00	4,00	3,00	2,00	2,00	8,00	2,00	2,00	3,00	3,00	5,00	3,00	2,00	1,00	2,00
QUANTIDADE DE RAMPAS	-	7,00	4,00	10,00	7,00	6,00	4,00	4,00	16,00	6,00	4,00	4,00	7,00	11,00	6,00	4,00	4,00	4,00
ÁREA DE PASSEIO	108,46	528,45	330,63	705,75	848,70	689,10	241,08	159,12	1.052,78	163,20	164,40	482,64	355,83	585,87	328,71	398,22	161,79	201,87
COMPRIMENTO MEIO-FIO	90,38	352,30	220,42	470,50	565,80	459,40	160,72	106,08	877,32	108,80	109,60	321,76	237,22	390,58	219,14	265,48	107,86	134,58
ÁREA DE PISO TATIL	18,08	70,46	44,08	94,10	113,16	91,88	32,14	21,22	175,46	21,76	21,92	64,35	47,44	78,12	43,83	53,10	21,57	26,92

OBSERVAÇÕES

10			
09			
08			
07			
06			
05			
04			
03			
02			
01	20/03/2021	EMISSÃO INICIAL	GO
REV.	DATA	DESCRIÇÃO	RESP.

REVISÕES

RESP. TÉCNICO: DANIEL SANTOS ARAÚJO CREA-BA 72539-D

PROPRIETÁRIO - PREFEITURA MUNICIPAL DE BAIANÓPOLIS

PROJETUS ENGENHARIA E CONSULTORIA

SEABRA
Praça Ayrton Senna Silva, 878
Arthur Alves - Seabra- BA
CEP: 46.900-000

BROTAS DE MACAÚBAS
Praça da Cultura, 119
Centro - B. de Macaúbas - BA
CEP: 47.560-000

PROJETO:

PAVIMENTAÇÃO DE RUAS DO BAIRRO MÁRIO BORGES

BAIRRO MÁRIO BORGES
BAIANÓPOLIS - BA

PROJETO DE PAVIMENTAÇÃO

PLANTA GEOMÉTRICA ESTAQUEAMENTO

PROPRIETÁRIO:

PREFEITURA Baianópolis
Praça Municipal, 10 - Centro - Baianópolis - BA
Tel.: (77) 3615-5116 - CEP.: 47.830-000

Nº PROJETO:	BNP 22.0008
ESCALA:	1/750
DATA:	MARÇO/2022
DESENHO:	DULILO OLIVEIRA CAU-BA A52805-6
RESP. TÉCNICO:	DULILO OLIVEIRA - CAU BA A52805-6 DANIEL ARAÚJO - CREA-BA 72.539/D

PAV — REVISÃO: 00

FOLHA:

1000