



LEGENDA


RUA CORSINO GOMES DA SILVA

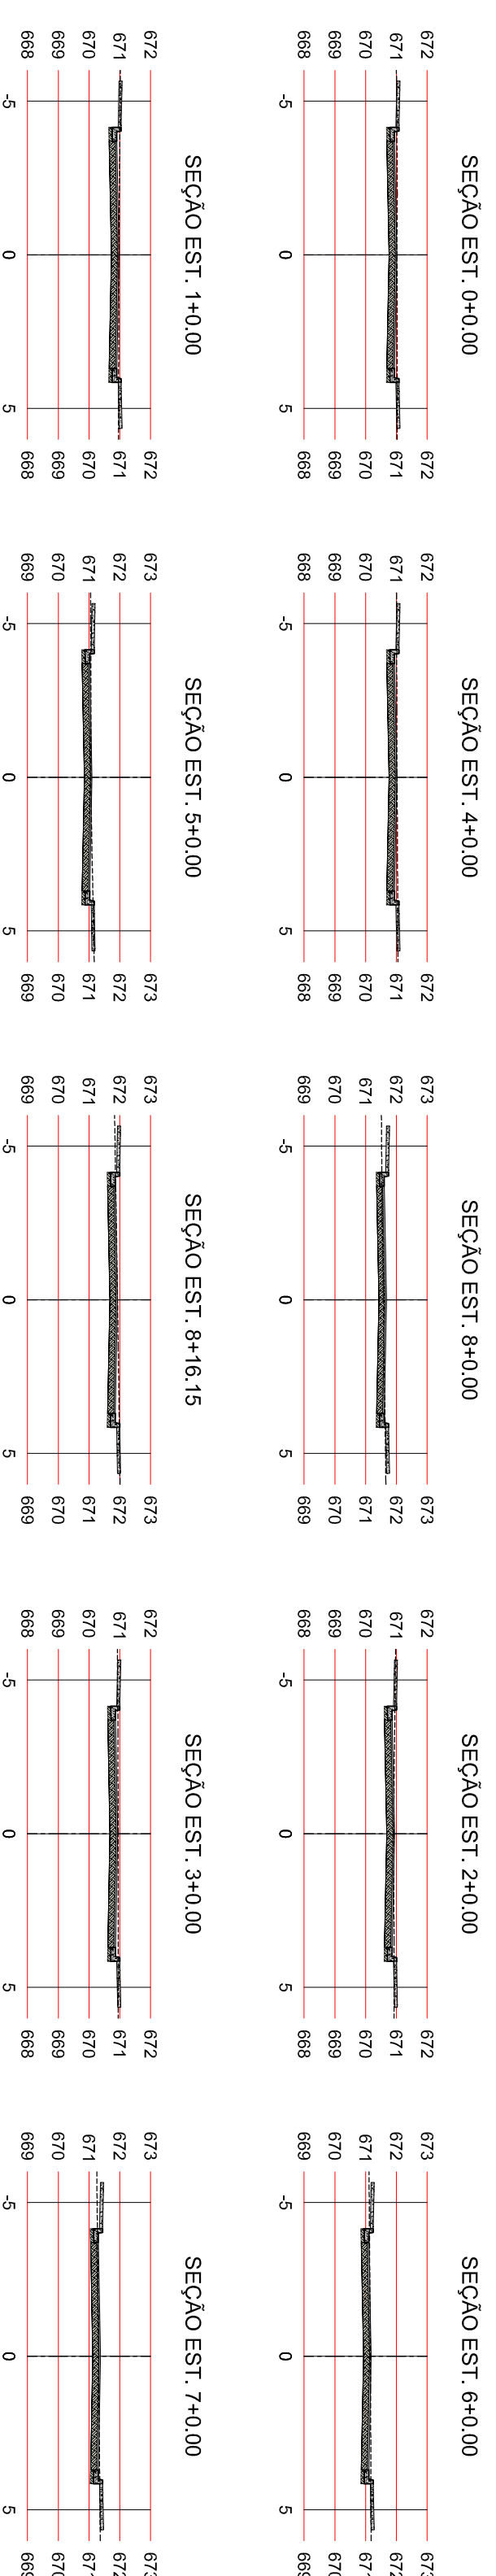



RUA DANIEL PEREIRA

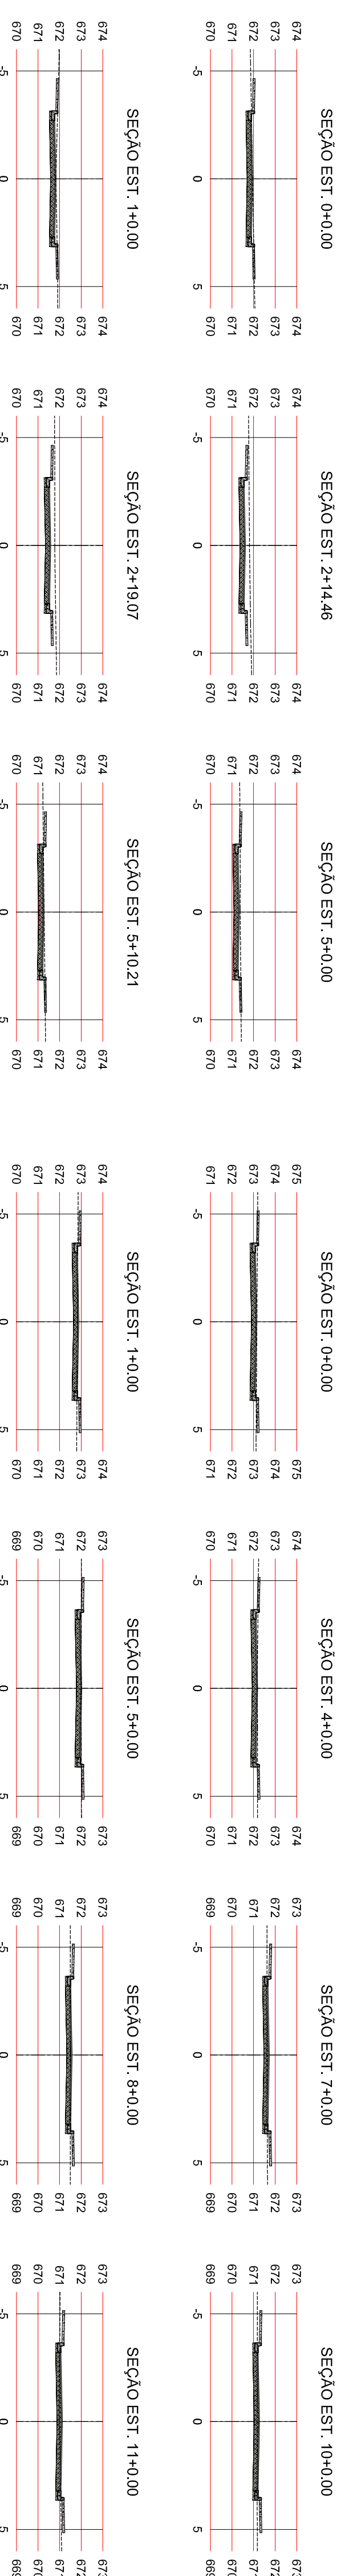

RUA EUPÍDIO JOAQUIM PEREIRA

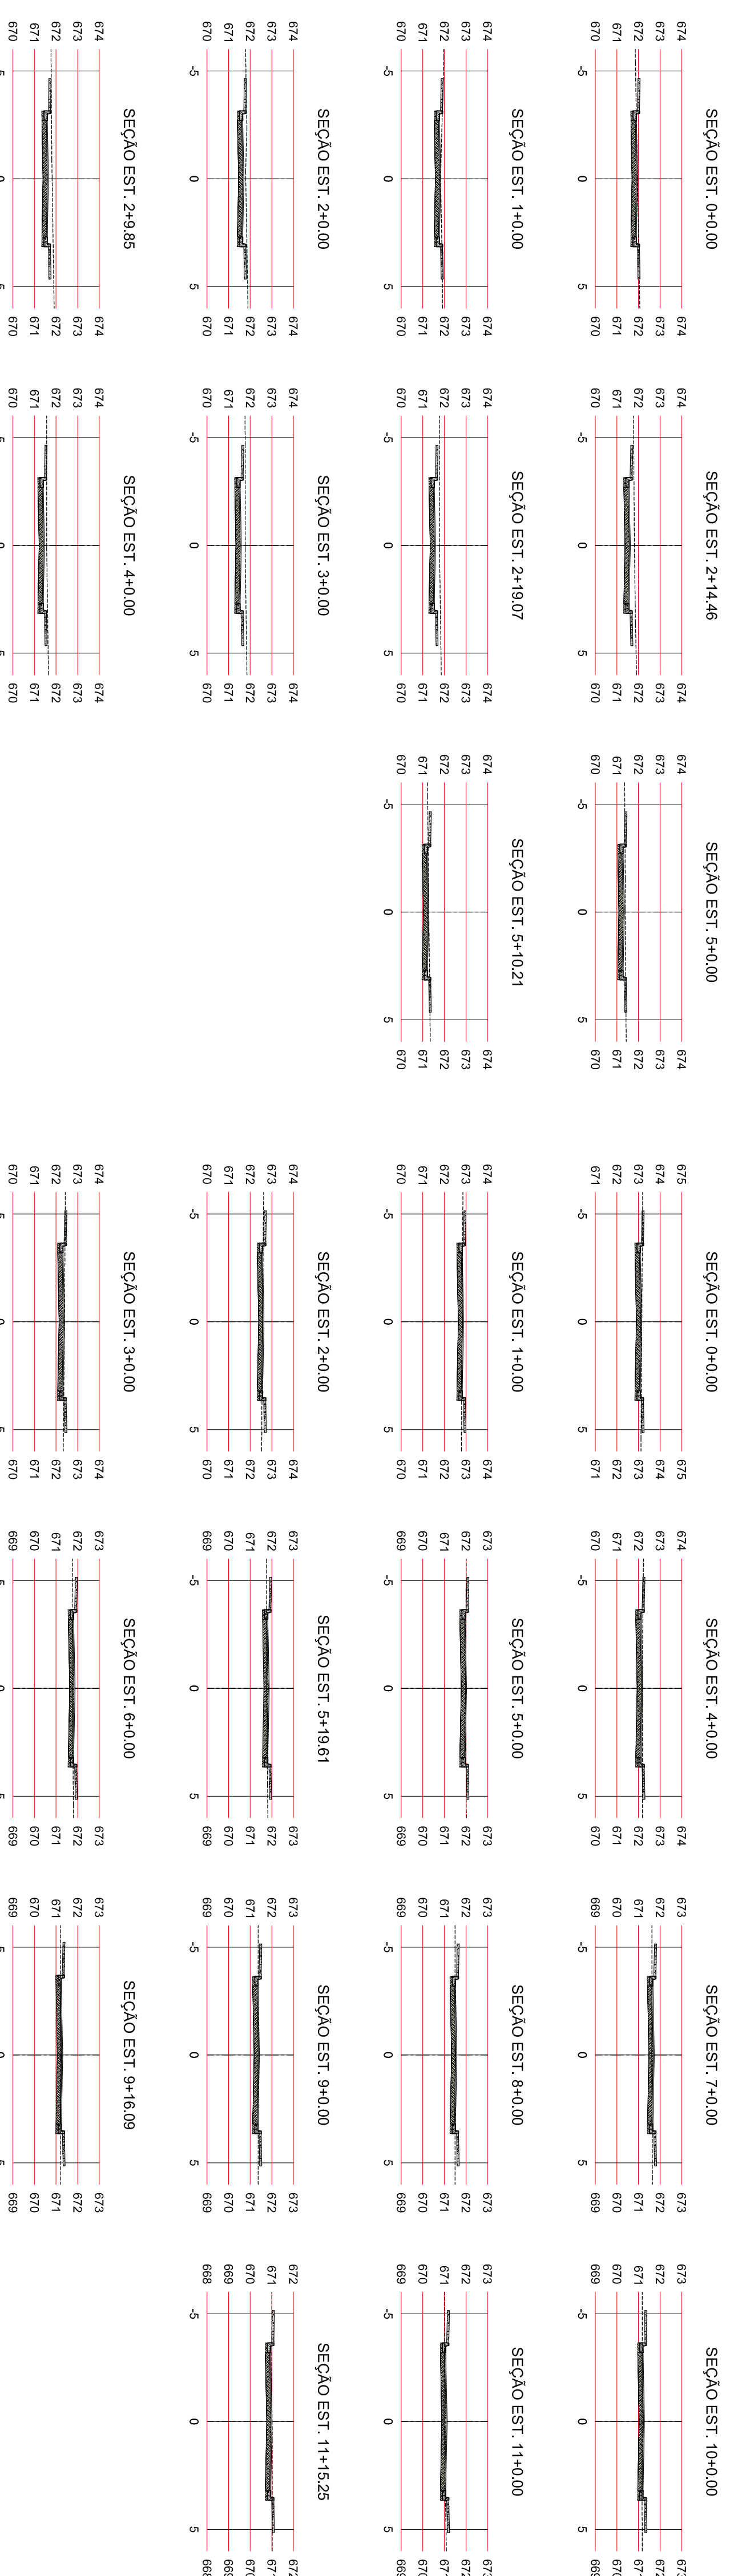

RUA JAILTON DE LIMA PINTO

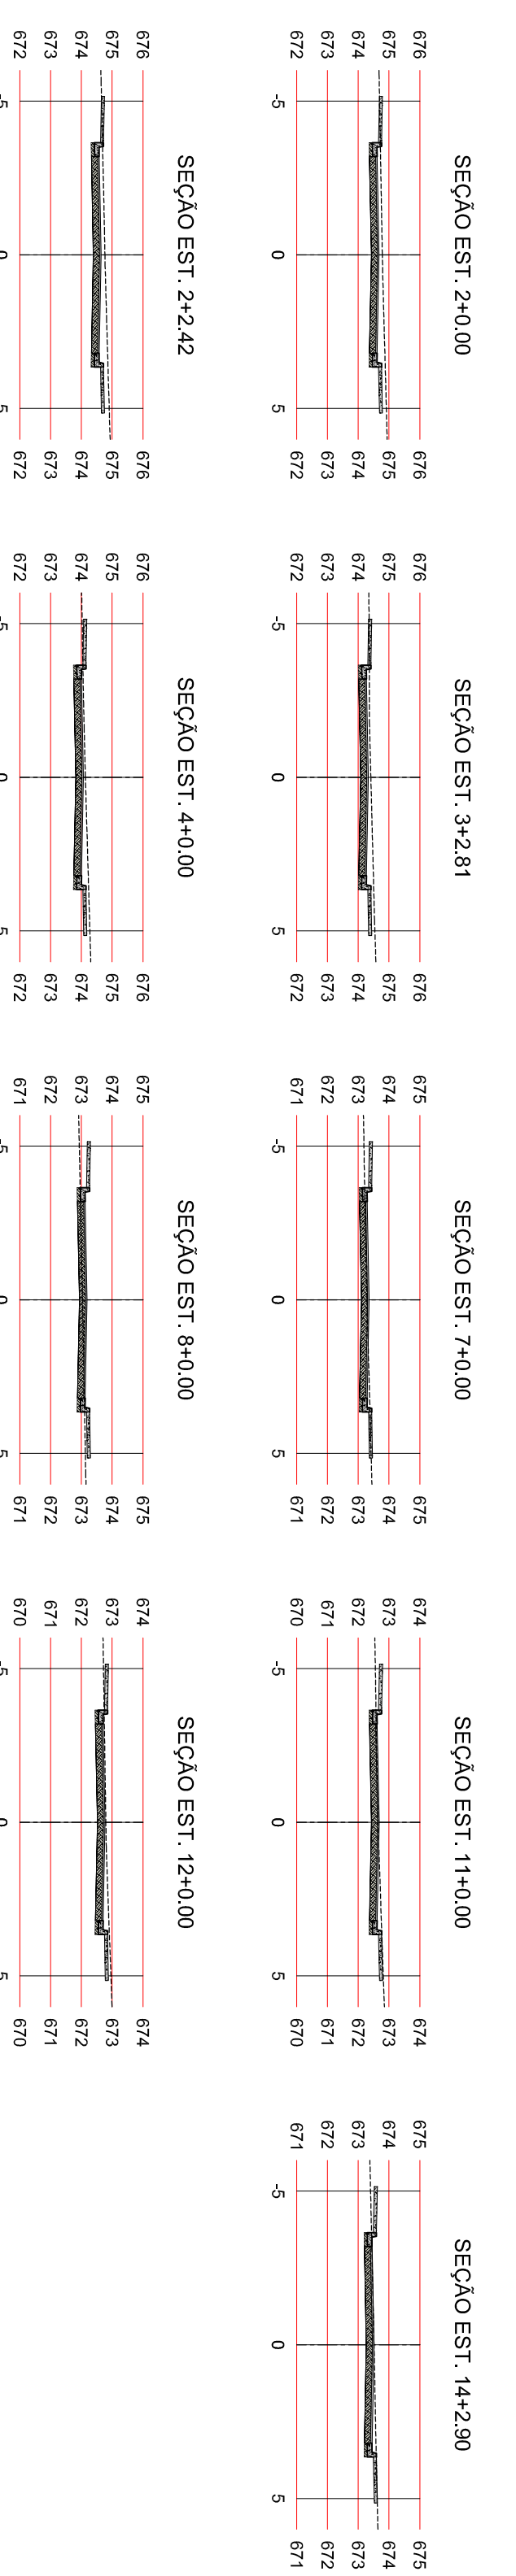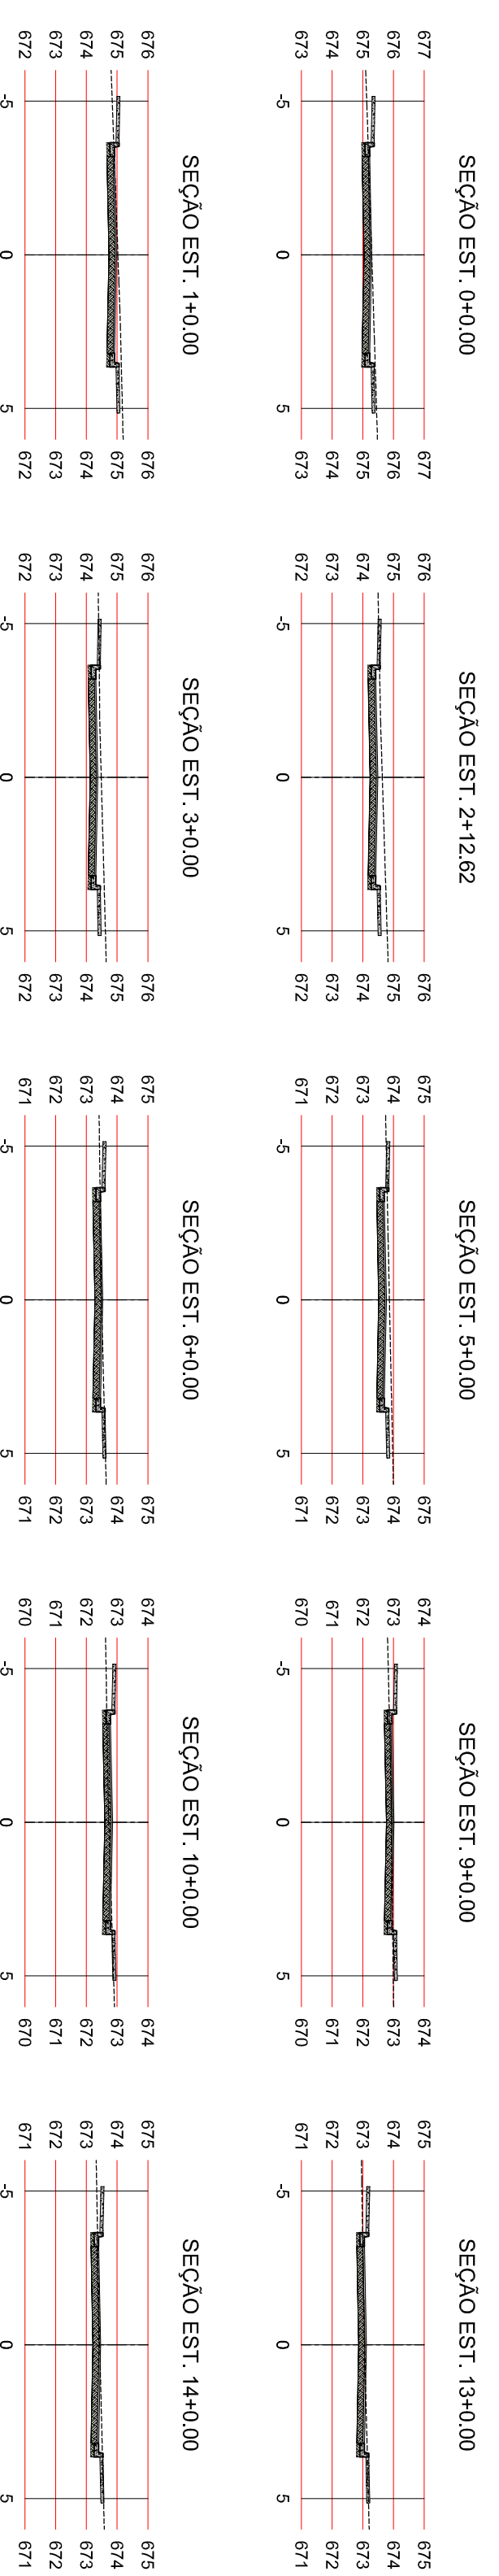

LEGENDA

OBSERVAÇÕES

NO	DATA	REVISÃO	DESCRIÇÃO	EMPENHO	DO
01	05/04/2022	EMISSÃO FINAL	RESP.		

RESP. TÉCNICO: DANIEL SAMILOS RAMALHO - CREA/BA 22580

PROPRIETÁRIO: PREFEITURA MUNICIPAL DE BANANOPÓLIS

PROJETUS
 Engenharia e Arquitetura

SEABRA
 BROTAS DE MACHADOS
 Rua Manoel Gomes, S/Nº, 678
 Centro, 64.100-000, Bananas - BA
 CEP: 46.800-000
 CEP: 47.260-000

PAVIMENTAÇÃO DE RUAS DO
 BAIRRO MÁRIO BORGES

PROJETO DE PAVIMENTAÇÃO
 BARRIO MÁRIO BORGES
 BANANÓPOLIS - BA

SEÇÕES TRANSVERSAIS
 01/03

PROPRIETÁRIO:
 BARRIO MÁRIO BORGES
 BANANÓPOLIS - BA

Para: Municipal, 10 - Centro - Bananópolis - BA
 Tel.: (71) 3817-1515 - CEP.: 47.800-000

Nº PROJETO: BNP 22.0008
 ESCALA: 1/200
 DATA: MARÇO/2022
 DESENHO: DUILIO OLIVEIRA CAVALBA A28205/6
 RESP. TÉCNICO: DANIEL RAMALHO - CREA/BA 22580

PAV 00
 FOLHA:

3000