



RUA JOÃO BRASILEIRO - TRECHO 01

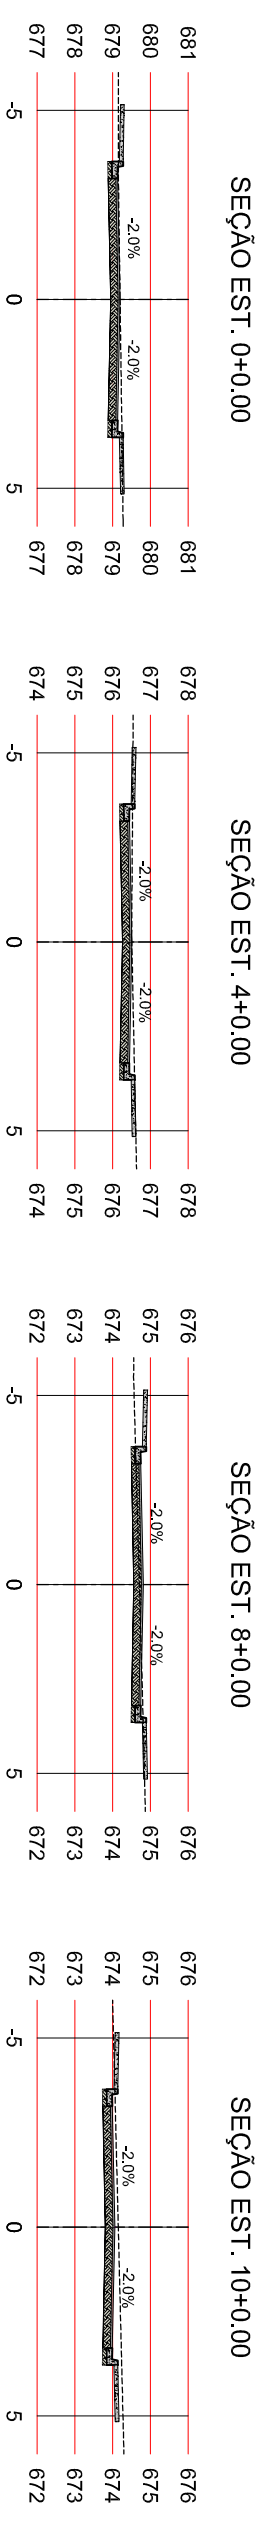


SEÇÃO EST. 4+0,00




SEÇÃO EST. 6+0,00

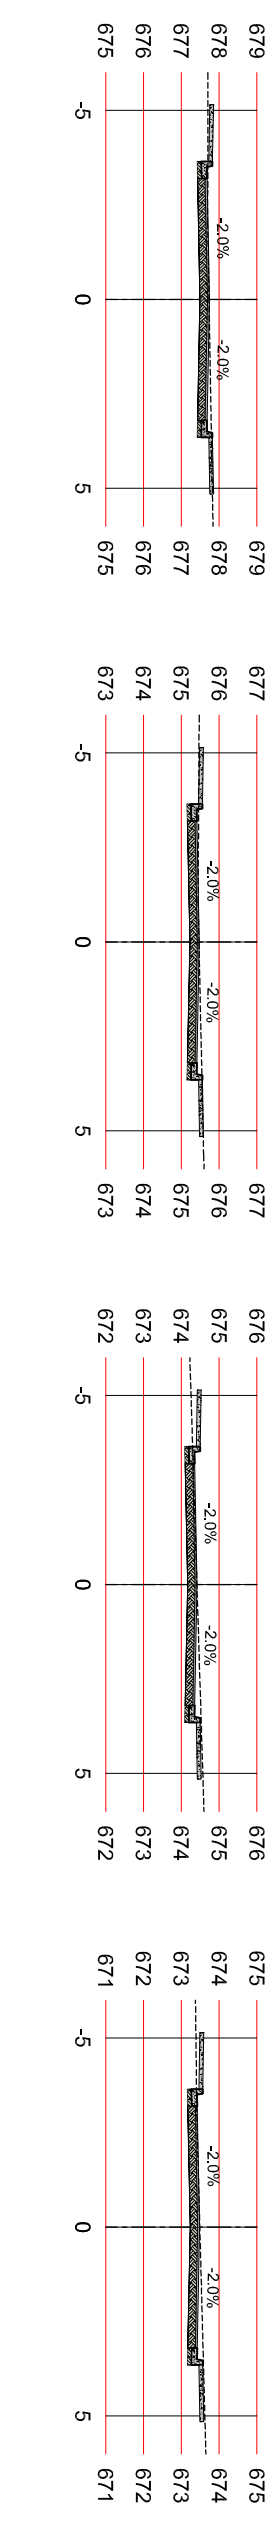

SEÇÃO EST. 8+0,00

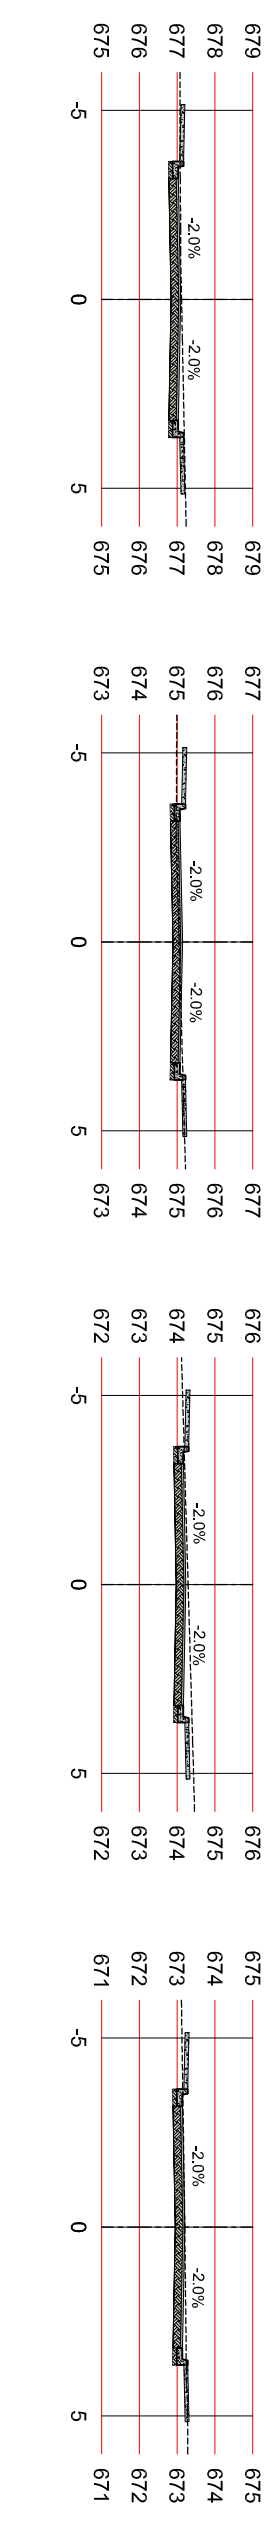


SEÇÃO EST. 10+0,00

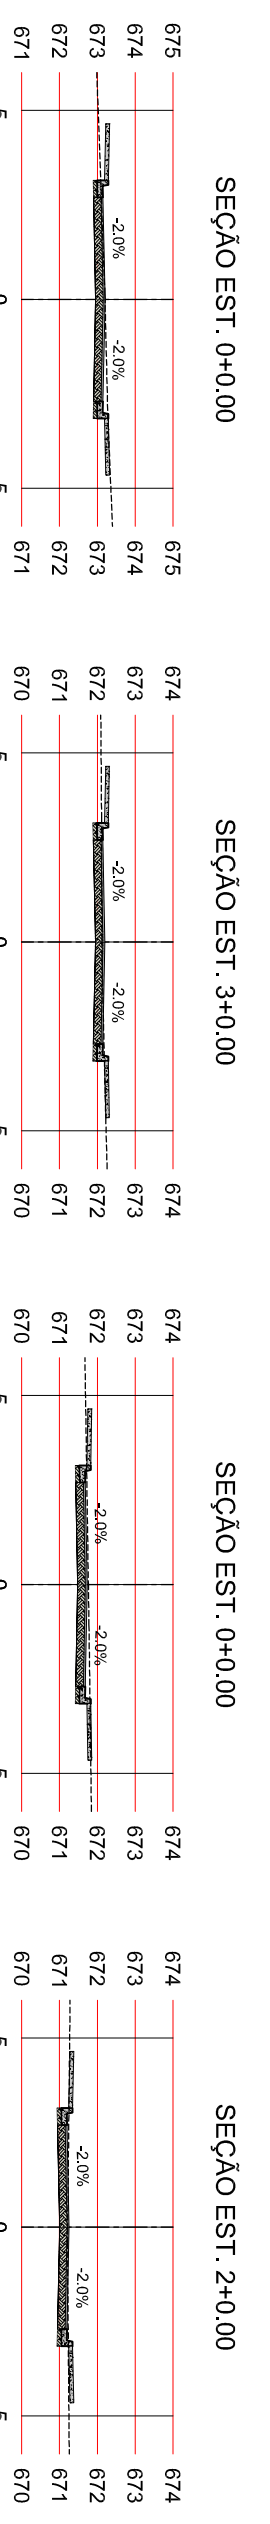

SEÇÃO EST. 12+0,00




SEÇÃO EST. 14+0,00

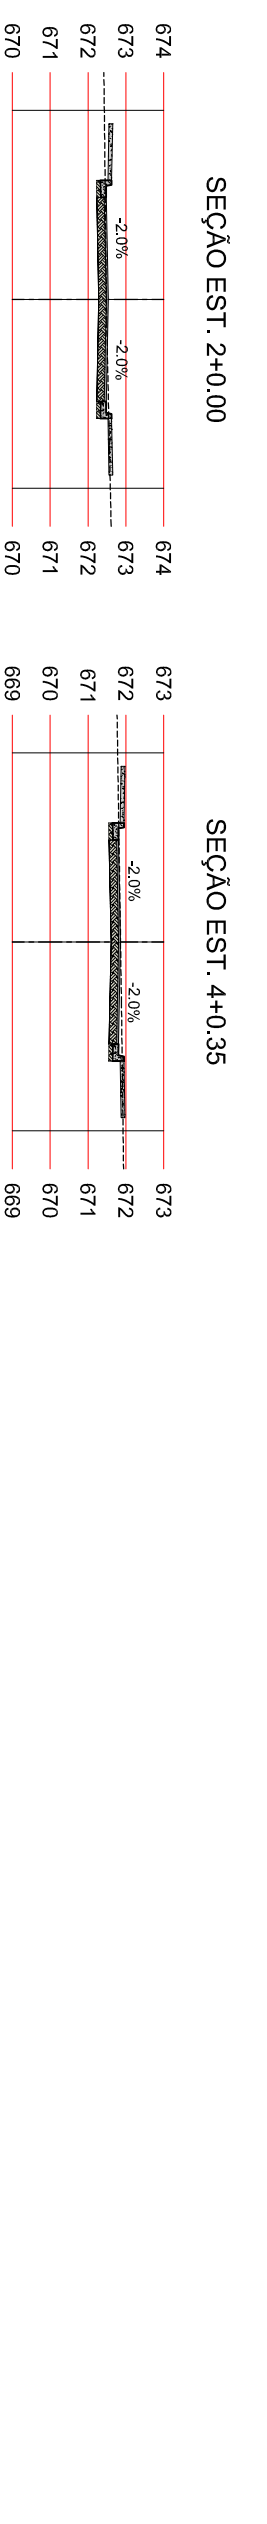


SEÇÃO EST. 16+0,00




SEÇÃO EST. 18+0,00

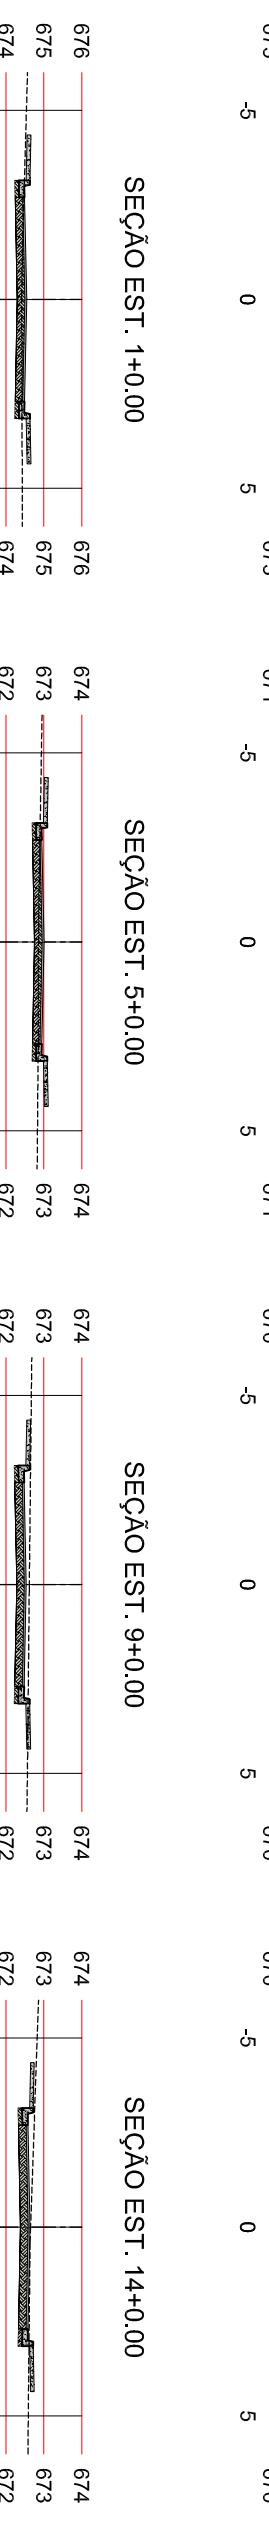

SEÇÃO EST. 20+0,00

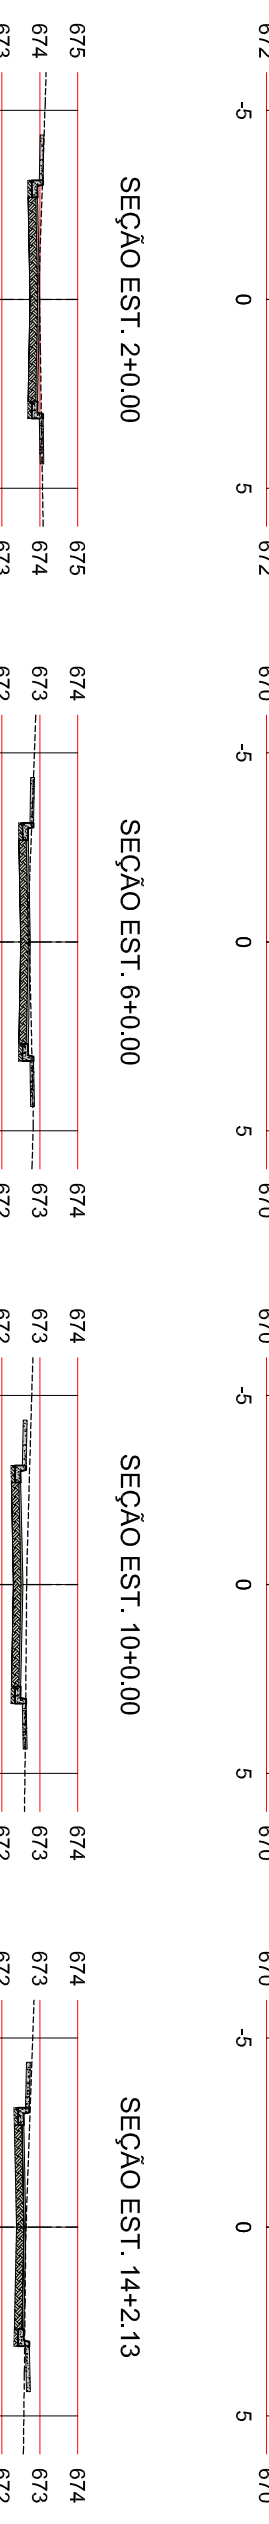

SEÇÃO EST. 22+0,00

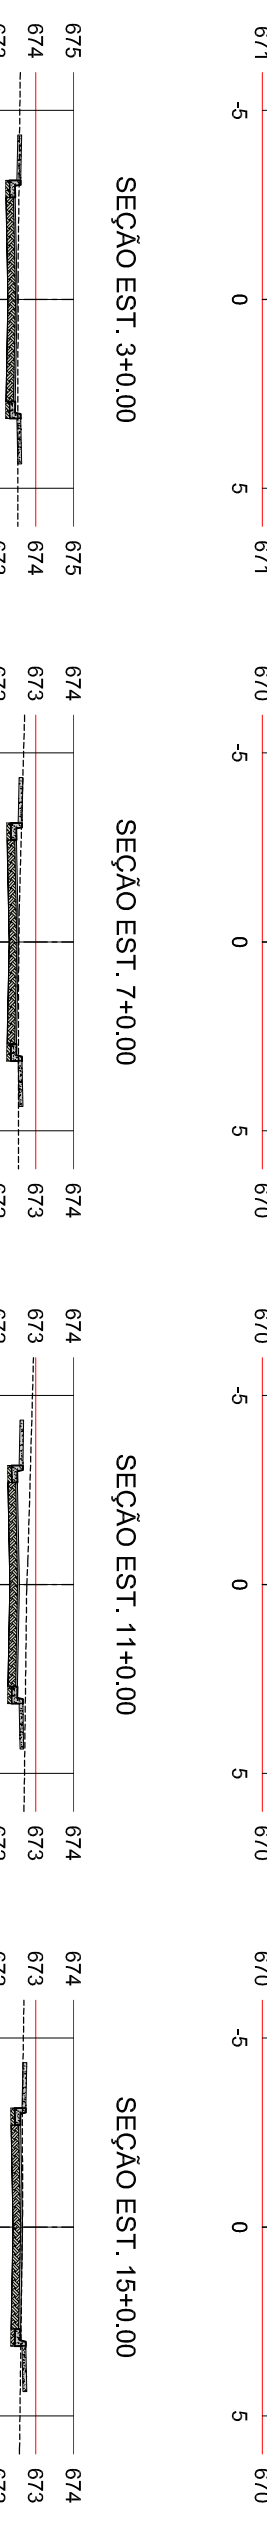


SEÇÃO EST. 24+0,00



SEÇÃO EST. 26+0,00

RUA PROJETADA 01

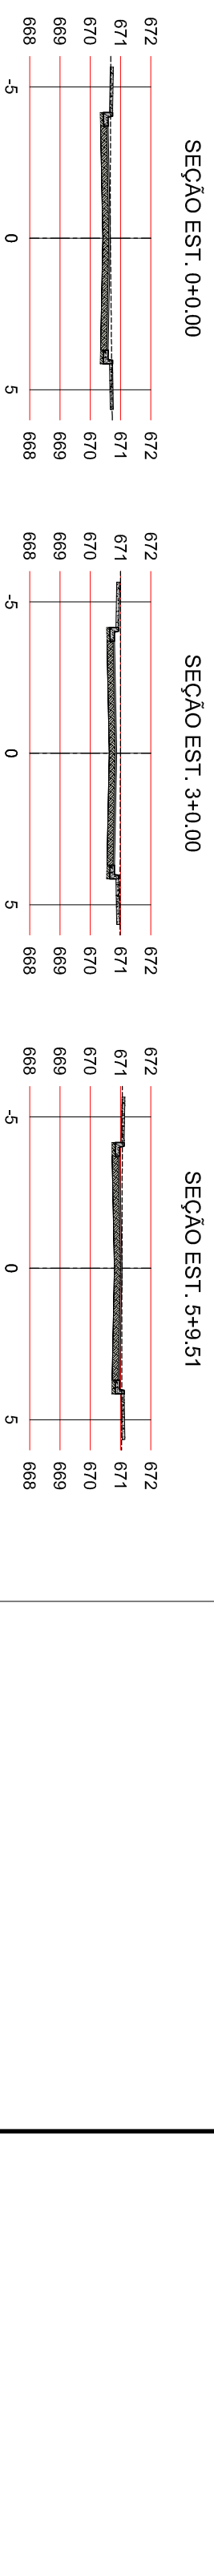

SEÇÃO EST. 3+0,00




SEÇÃO EST. 5+0,00




SEÇÃO EST. 7+0,00



SEÇÃO EST. 9+0,00

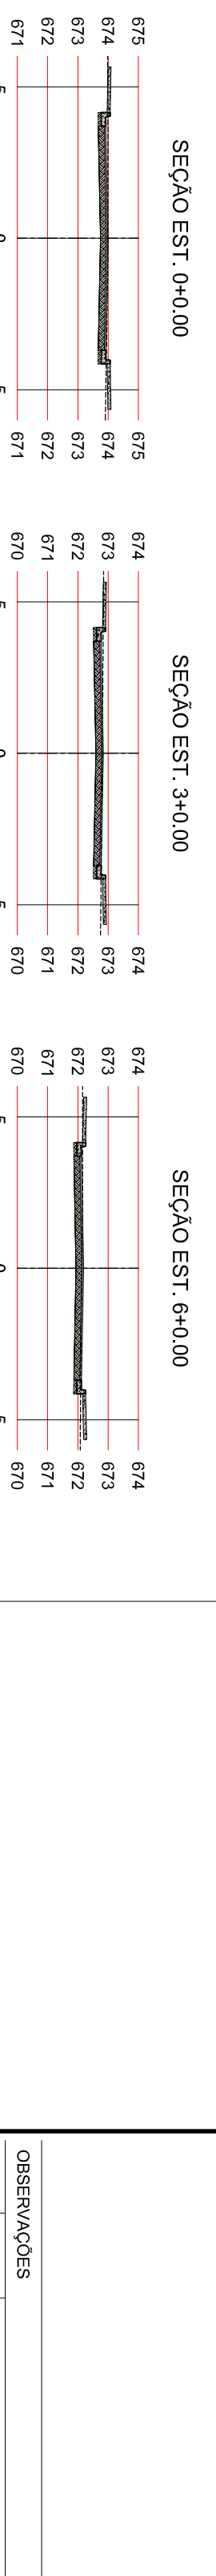

SEÇÃO EST. 11+0,00

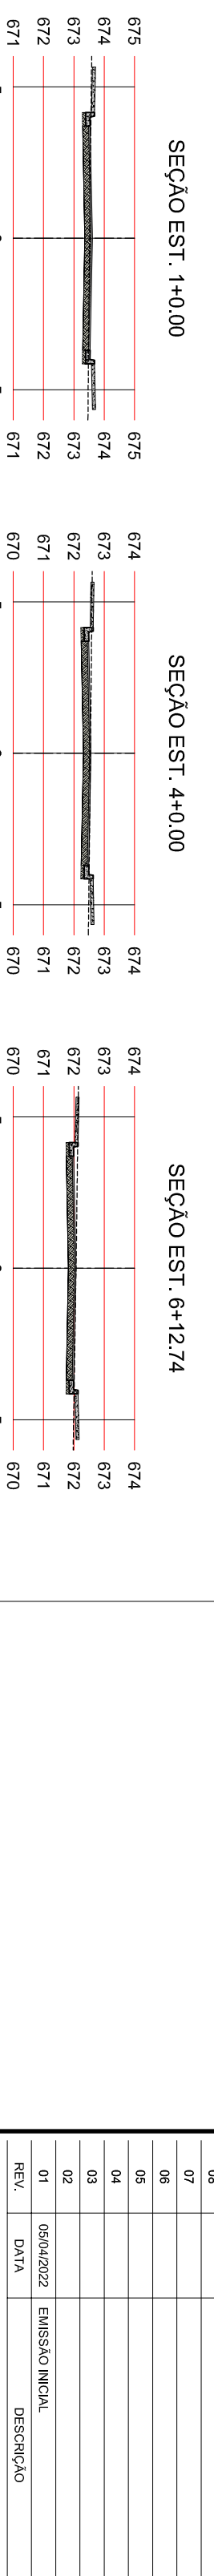


SEÇÃO EST. 13+0,00




SEÇÃO EST. 15+0,00



SEÇÃO EST. 17+0,00

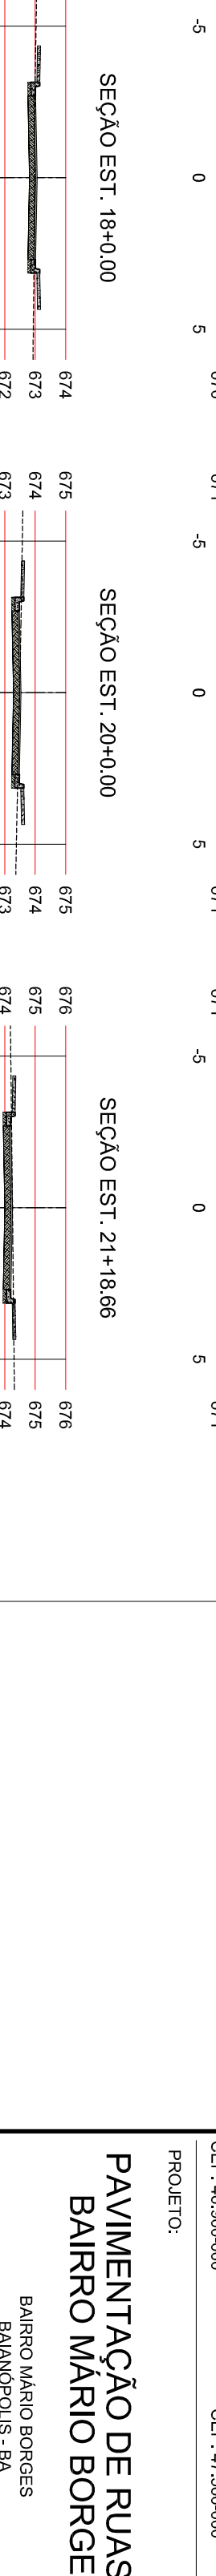

SEÇÃO EST. 19+0,00

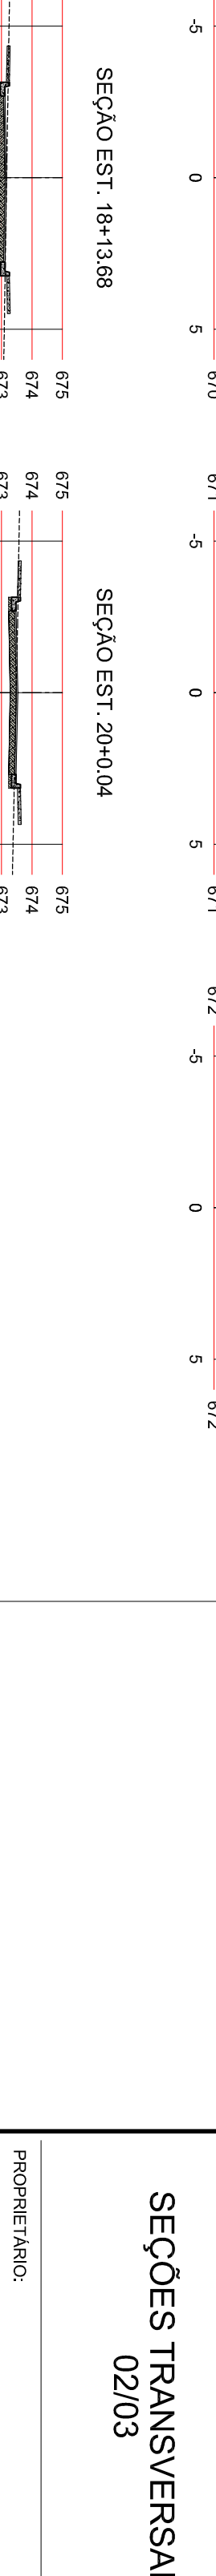

SEÇÃO EST. 21+0,00



SEÇÃO EST. 23+0,00



SEÇÃO EST. 25+0,00

LEGENDA

REVISÃO	DATA	DESCRIÇÃO	REVISOR
01		ELABORAÇÃO	
02		REVISÃO	
03		REVISÃO	
04		REVISÃO	
05		REVISÃO	
06		REVISÃO	
07		REVISÃO	
08		REVISÃO	
09		REVISÃO	
10		REVISÃO	

RESPOSTA TÉCNICA: DANIEL SANTOS RAMALHO - CREA/BA 225810
 PROPRIETÁRIO: PREFEITURA MUNICIPAL DE BAIANÓPOLIS

PROJETUS
 BROTAS DE MANCUNAS
 Rua Manoel Gomes, S/Nº, 678
 Bairro São João, 113
 CEP: 47.260-000

PAVIMENTAÇÃO DE RUAS DO
 BAIRRO MÁRIO BORGES
 BAIANÓPOLIS - BA
 PROJETO DE PAVIMENTAÇÃO
 SEÇÕES TRANSVERSAIS
 02/03

PROPRIETÁRIO:
 Prefeitura Municipal, 10 - Centro - Baianópolis - BA
 Tel: (71) 3817-1515 - CEP: 47.800-000

PROJETO:
 DME 22.0008

ESCALA:
 1:200

DATA:
 MARÇO/2022

DESENHO:
 DUILIO OLIVEIRA CAVALARIAS/0564

RESP. TÉCNICO:
 DANIEL RAMALHO - CREA/BA 225810

PAV 00

FOLHA:
3100