




RUA VICENTE SOARES - TRECHO 03

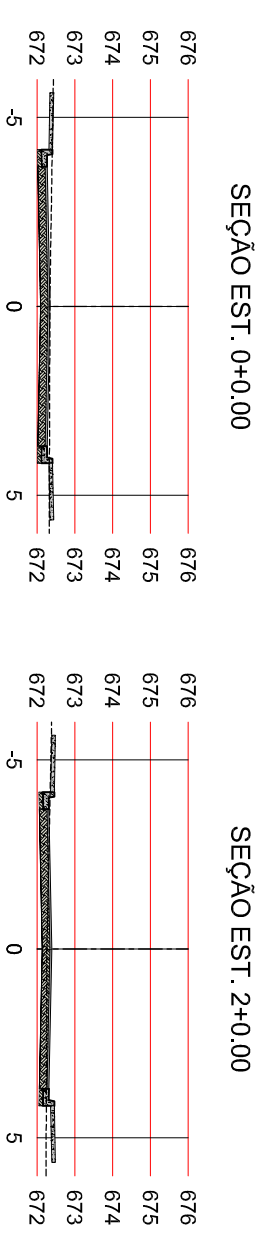


SEÇÃO EST. 2+0,00

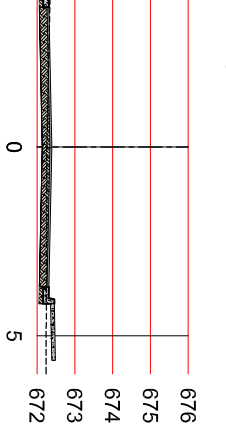


RUA JUVENAL DOMINGOS PASSOS - TRECHO 03

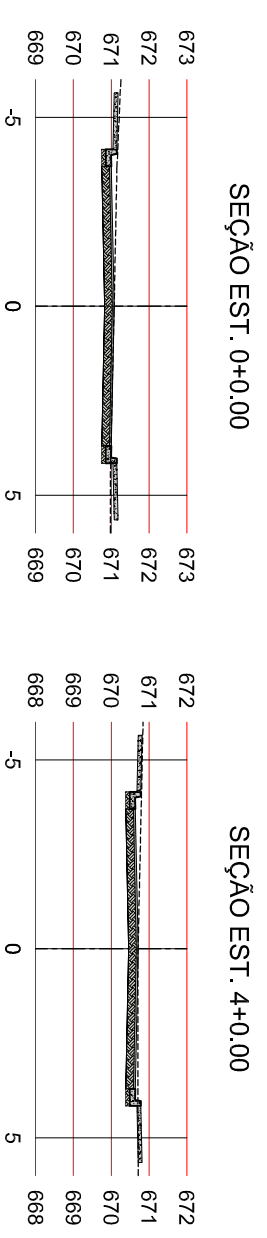


SEÇÃO EST. 4+0,00

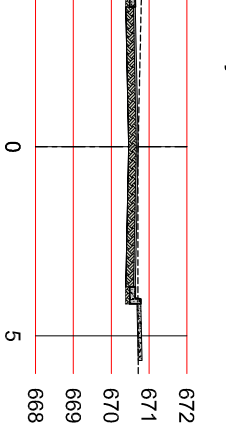


RUA VICENTE SOARES - TRECHO 04

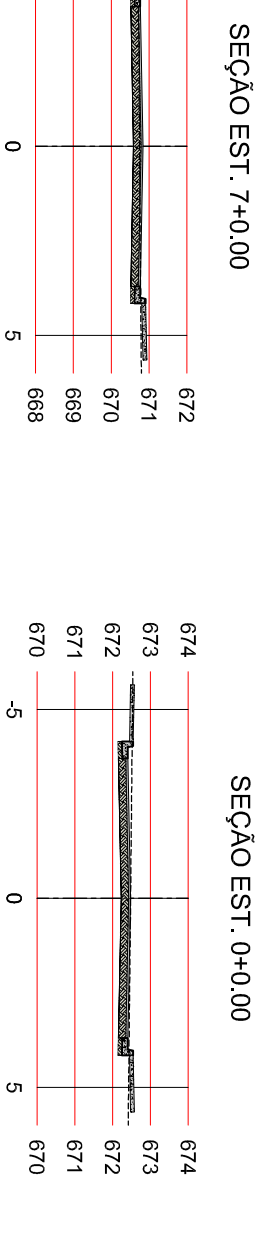

SEÇÃO EST. 3+0,00

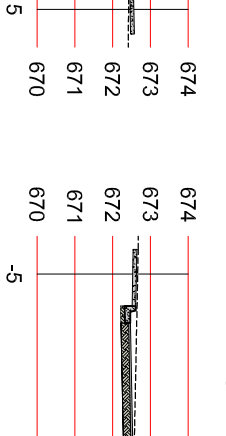


LEGENDA

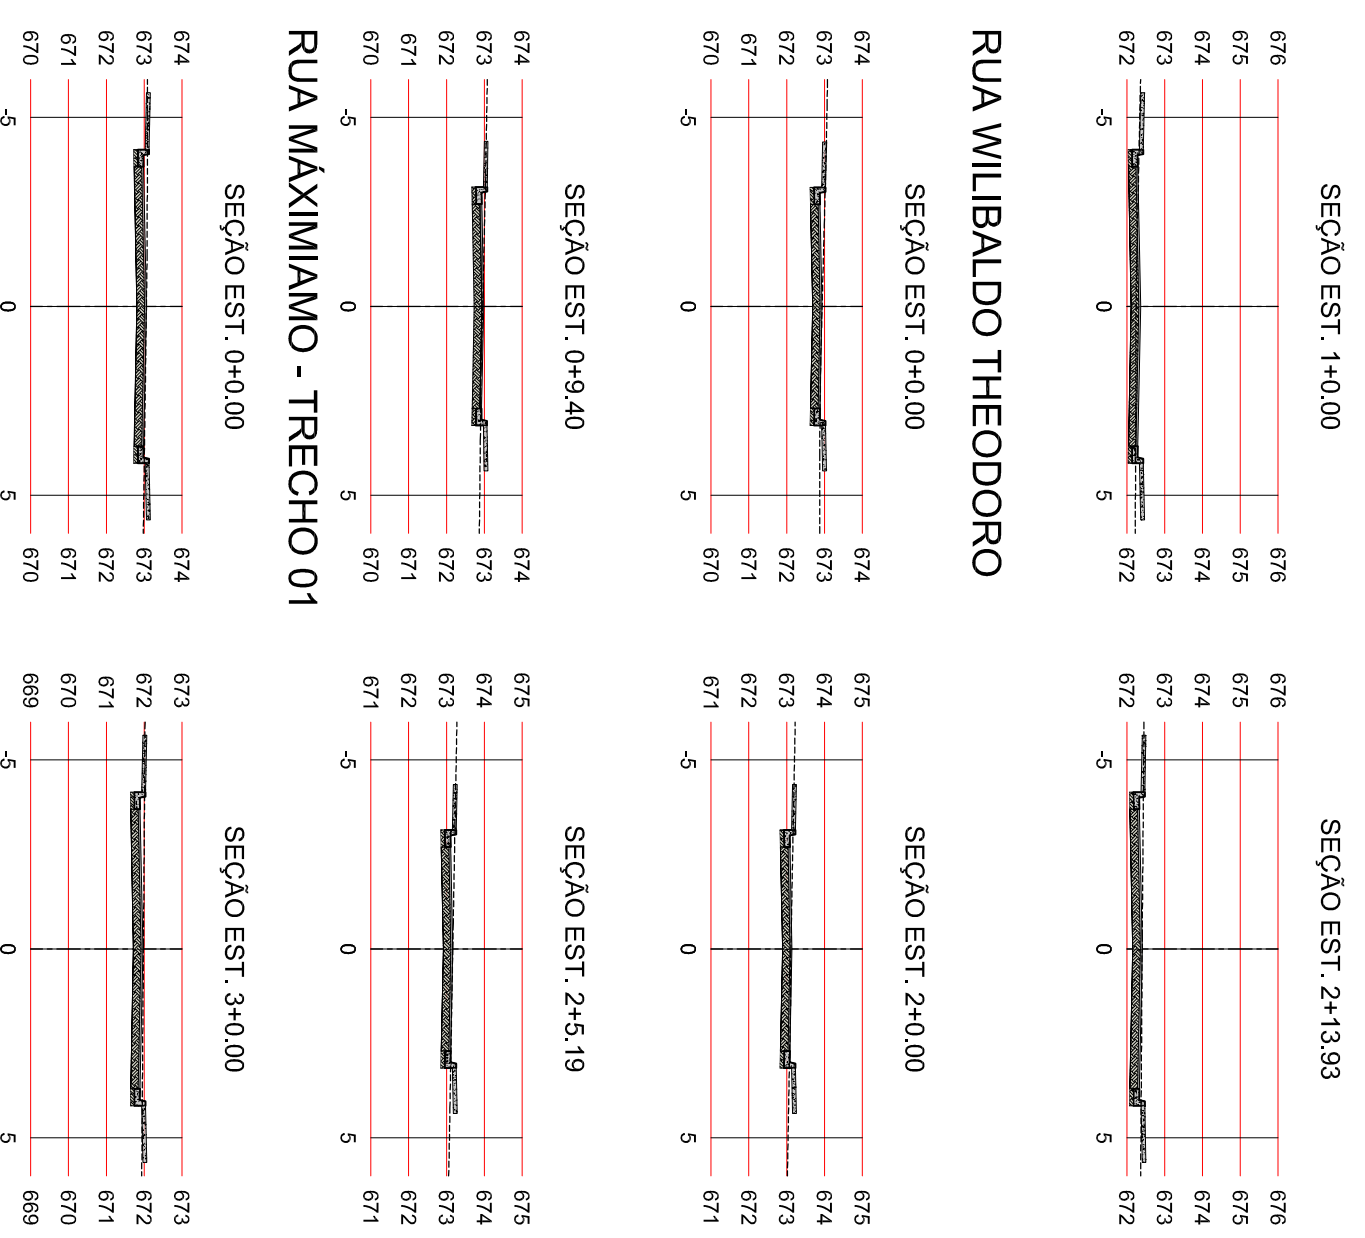


RUA WILBALDO THEODORO


SEÇÃO EST. 2+0,00

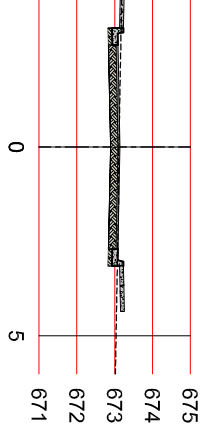


RUA MÁXIMIANO - TRECHO 01

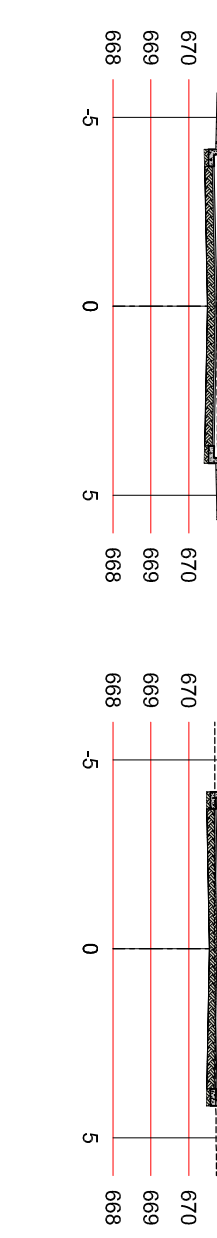


SEÇÃO EST. 3+0,00

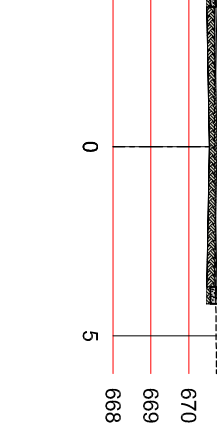

RUA MÁXIMIANO - TRECHO 01

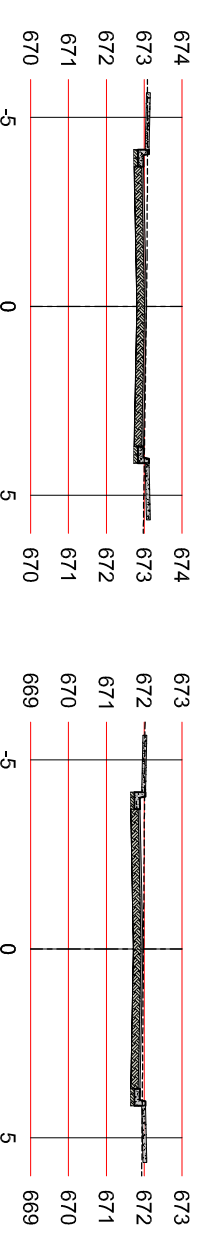

SEÇÃO EST. 5+18,61

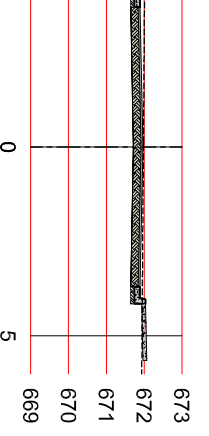


RUA MÁXIMIANO - TRECHO 01




SEÇÃO EST. 6+0,00




RUA JUVENAL DOMINGOS PASSOS - TRECHO 02

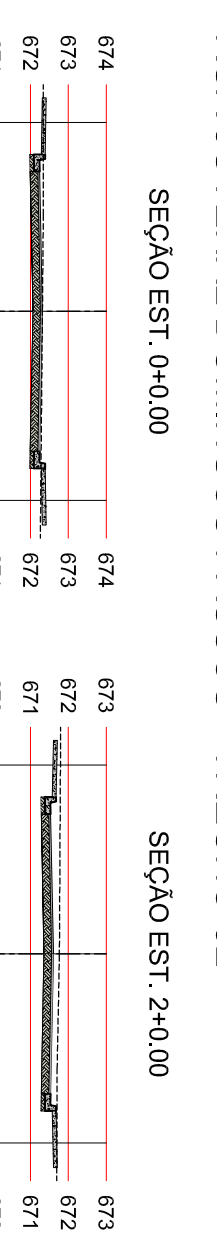


SEÇÃO EST. 2+14,40

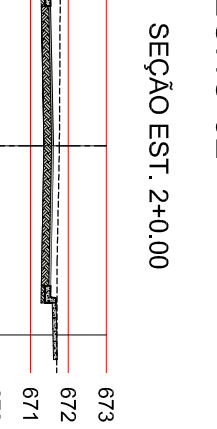


RUA MÁXIMIANO - TRECHO 02

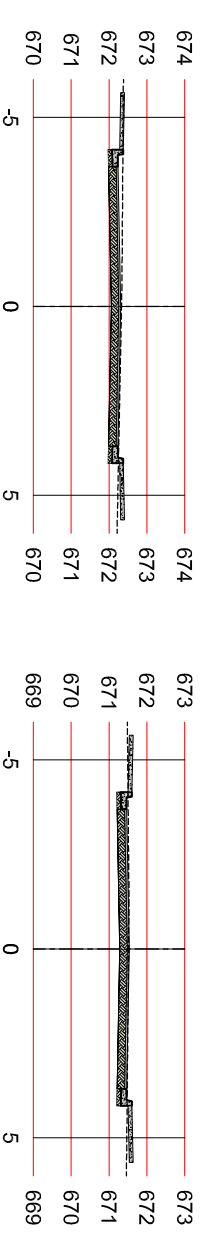


SEÇÃO EST. 4+0,00

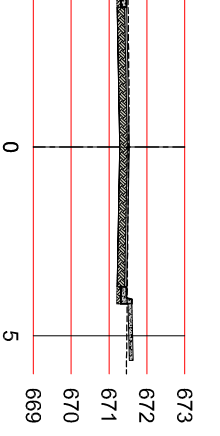


RUA MÁXIMIANO - TRECHO 02

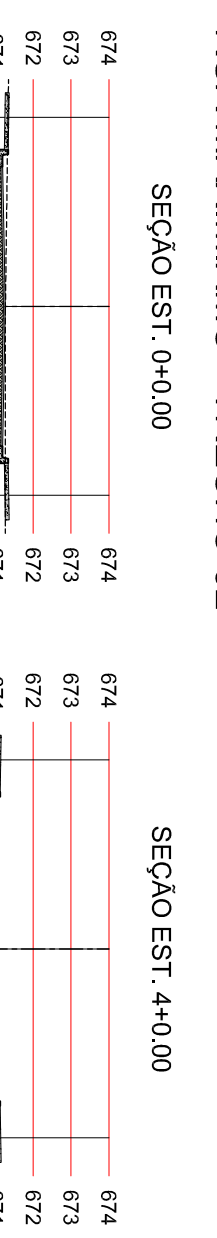


SEÇÃO EST. 5+0,00

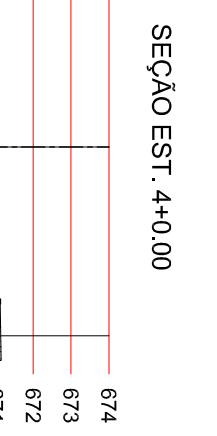


RUA MÁXIMIANO - TRECHO 02

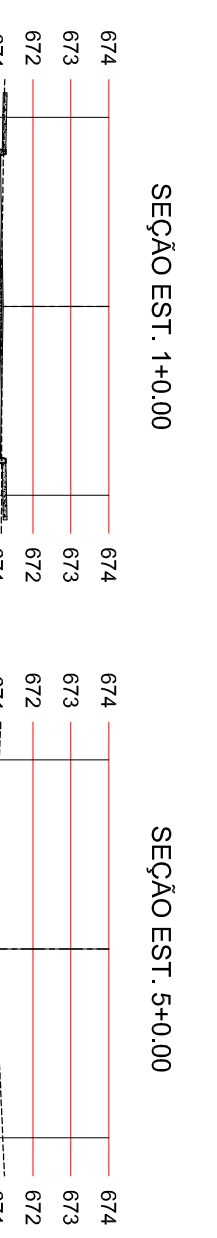


SEÇÃO EST. 9+0,00

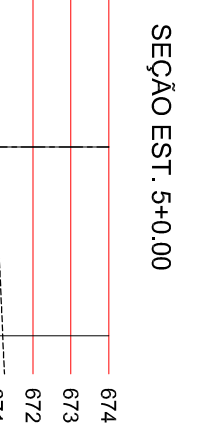


RUA MÁXIMIANO - TRECHO 02

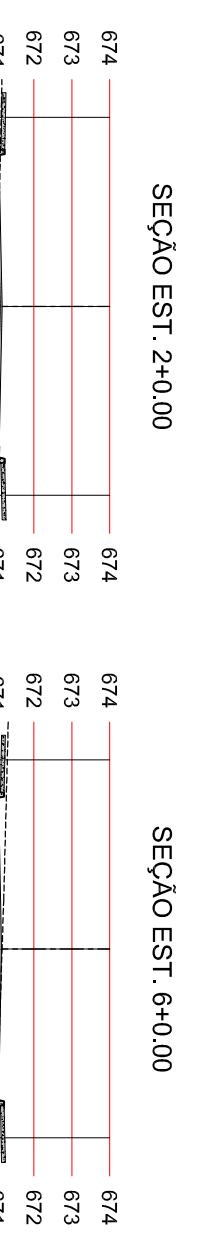


SEÇÃO EST. 6+0,00

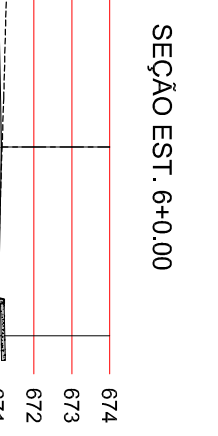

RUA MÁXIMIANO - TRECHO 02

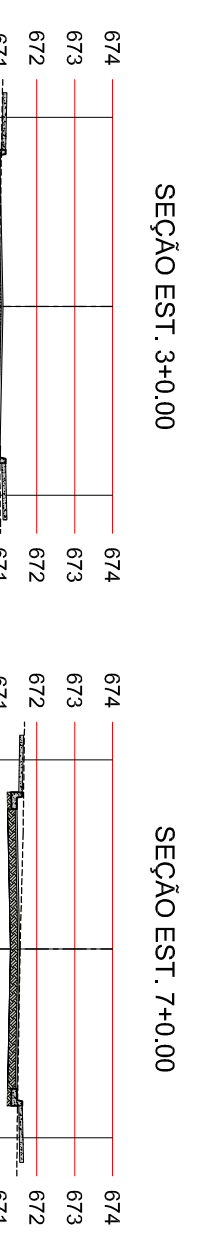

SEÇÃO EST. 7+0,00

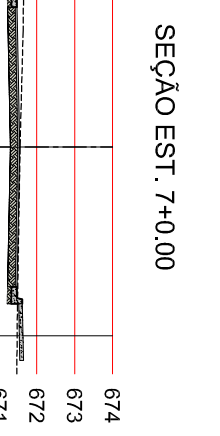

RUA MÁXIMIANO - TRECHO 02



SEÇÃO EST. 9+15,29



PROJETUS
Engenharia e Arquitetura

SEABRA
BROTAS DE MACHADOS
Av. Amador Soares, 978
Cidade da Cultura, 119
Bairro São Marcos, 5A
CEP: 47.260-000

PAVIMENTAÇÃO DE RUAS DO BAIRRO MÁRIO BORGES

BARRO MÁRIO BORGES
BARRA VELHA - BA

PROJETO DE PAVIMENTAÇÃO

SEÇÕES TRANSVERSAIS
03/03

PROPRIETÁRIO:
MUNICÍPIO DE BARRA VELHA

PROJETO Nº: 22.0008

ESCALA: 1:200

DATA: MARÇO/2022

DESENHO: DUILIO OLIVEIRA CAVALBA A528056-8

RESP. TÉCNICO: DANIEL ARVALUO - CREF: 434.723380

REVISÃO: 00

PAV

3200