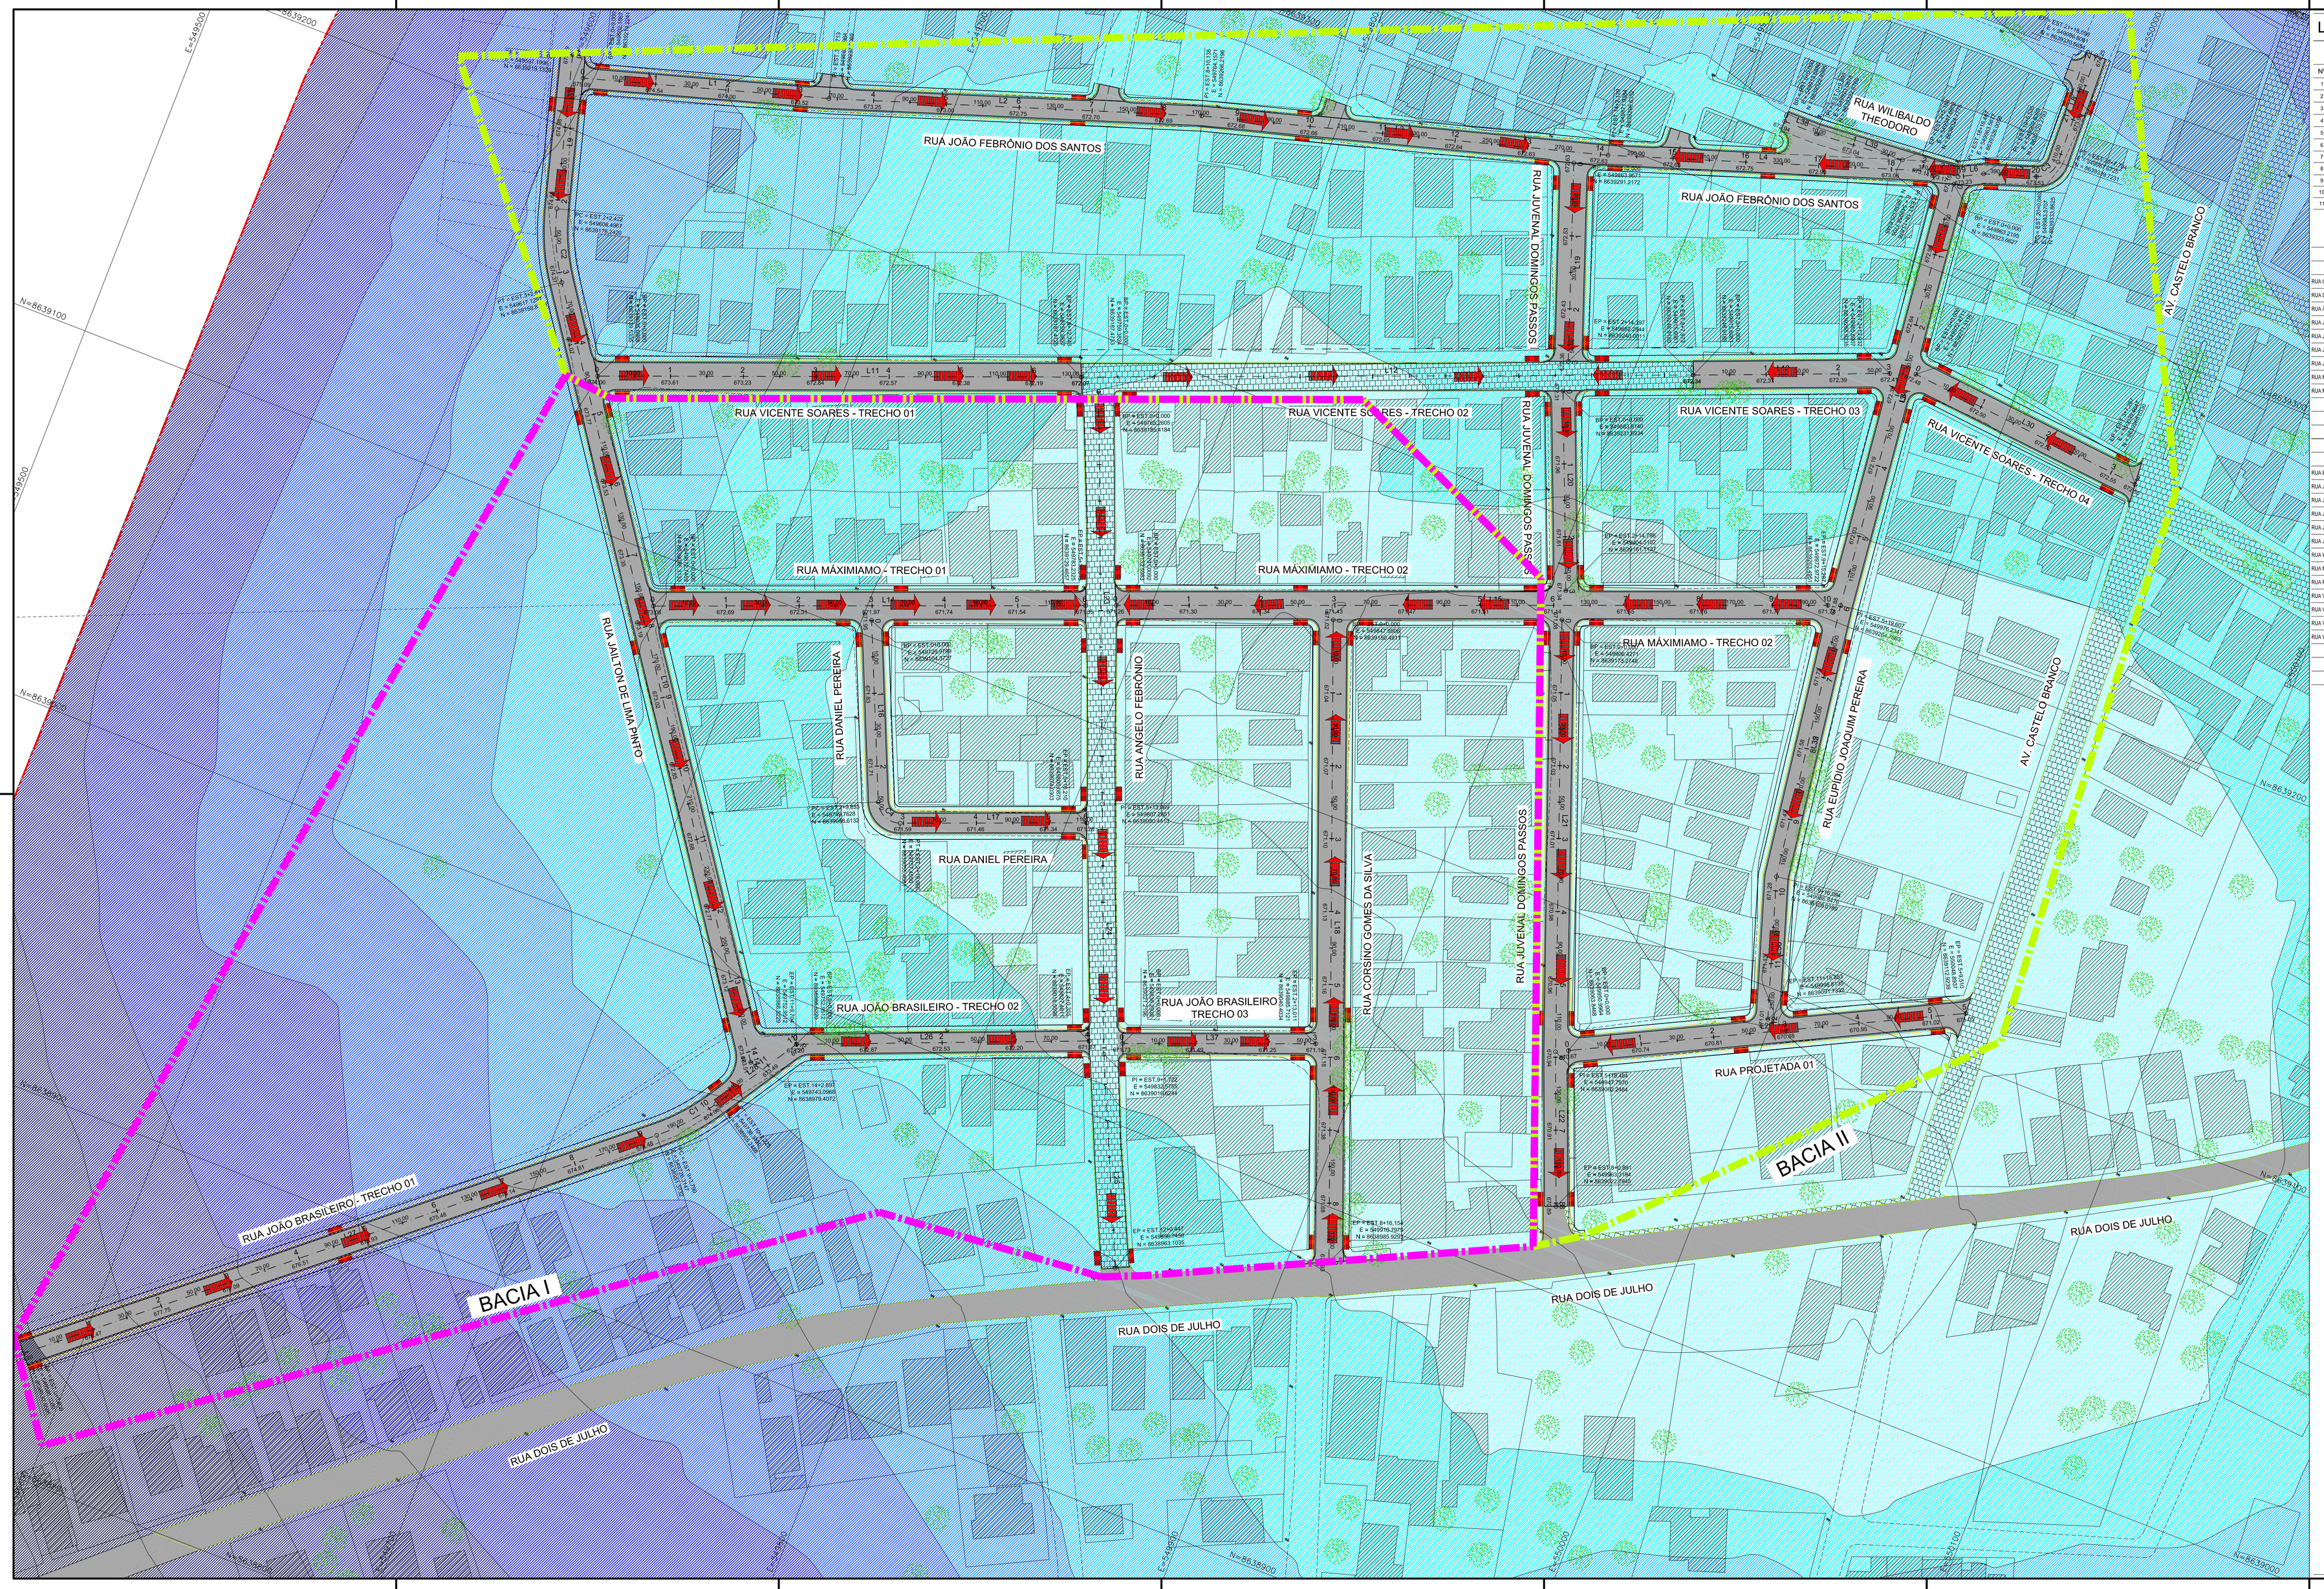

LEGENDA

TABELA DE ELEVAÇÕES DA SUPERFÍCIE

Nº	COTA MÍNIMA	COTA MÁXIMA	COR
1	670,000	671,000	
2	671,000	672,000	
3	672,000	673,000	
4	673,000	674,000	
5	674,000	675,000	
6	675,000	676,000	
7	676,000	677,000	
8	677,000	678,000	
9	678,000	679,000	
10	679,000	680,000	
11	680,000	681,000	

BACIA I

LOGRADOURO	LARG.	COMP.	PASSEIO	ÁREA
RUA CORSINO GOMES DA SILVA	8,00	176,15	1,50	1.409,20
RUA DANIEL PEREIRA	6,00	110,21	1,50	661,26
RUA ÂNGELO FEBRÔNIO	8,00	240,45	1,50	1.923,60
RUA JALTON DE LIMA PINTO	7,00	282,90	1,50	1.980,30
RUA JOÃO BRASILEIRO - TRECHO 01	7,00	229,70	1,50	1.607,90
RUA JOÃO BRASILEIRO - TRECHO 02	6,00	80,36	1,50	482,16
RUA JOÃO BRASILEIRO - TRECHO 03	6,00	53,04	1,50	318,24
RUA MÁXIMIAMO - TRECHO 01	8,00	118,61	1,50	948,88
RUA MÁXIMIAMO - TRECHO 02	8,00	195,29	1,50	1.562,32
			TOTAL	10.893,86
			COTA MAXIMA	674,00 m
			COTA MAXIMA	671,50 m

BACIA II

LOGRADOURO	LARG.	COMP.	PASSEIO	ÁREA
RUA EURÍPIDO JOAQUIM PEREIRA	7,00	235,25	1,50	1.646,75
RUA JALTON DE LIMA PINTO	7,00	282,90	1,50	1.980,30
RUA JOÃO FEBRÔNIO DOS SANTOS	6,00	438,66	1,20	2.631,96
RUA JUVENAL DOMINGOS PASSOS - TRECHO 01	8,00	54,40	1,50	435,20
RUA JUVENAL DOMINGOS PASSOS - TRECHO 02	8,00	54,80	1,50	438,40
RUA JUVENAL DOMINGOS PASSOS - TRECHO 03	8,00	160,86	1,50	1.287,04
RUA WILIBALDO THEODORO	6,00	45,19	1,20	271,14
RUA MÁXIMIAMO - TRECHO 02	8,00	195,29	1,50	1.562,32
RUA PROJETADA 01	8,00	109,57	1,50	876,56
RUA VICENTE SOARES - TRECHO 01	8,00	132,74	1,50	1.061,92
RUA VICENTE SOARES - TRECHO 02	8,00	167,87	1,50	1.342,96
RUA VICENTE SOARES - TRECHO 03	8,00	53,93	1,50	431,44
RUA VICENTE SOARES - TRECHO 04	8,00	67,29	1,50	538,32
			TOTAL	14.504,31
			COTA MAXIMA	675,29 m
			COTA MAXIMA	670,89 m

OBSERVAÇÕES

10			
09			
08			
07			
06			
05			
04			
03			
02			
01	25/03/2021	EMISSÃO INICIAL	DO
REV.	DATA	DESCRIÇÃO	RESP.

REVISÕES

RESP. TÉCNICO - DANIEL SANTOS ARAÚJO - CREA/BA: 72.539D

PROPRIETÁRIO - PREFEITURA MUNICIPAL DE BAIANÓPOLIS

PROJETUS
ENGENHARIA E ARQUITETURA

SEABRA
Praça Ayrton Senna Silva, 878
Arthur Alves - Seabra- BA
CEP: 46.900-000

BROTAS DE MACAÚBAS
Praça da Cultura, 119
Centro - B. de Macaúbas - BA
CEP: 47.560-000

PROJETO:

PAVIMENTAÇÃO DE RUAS DO BAIRRO MÁRIO BORGES

BAIRRO MÁRIO BORGES
BAIANÓPOLIS - BA

PROJETO DE PAVIMENTAÇÃO

ESTUDO HIDROLÓGICO HIPSOMETRIA

PROPRIETÁRIO:

PREFEITURA Baianópolis
Praça Municipal, 10 - Centro - Baianópolis - BA
Tel.: (77) 3617-5116 - CEP.: 47.830-000

Nº PROJETO:	BNP 22.0008
ESCALA:	1/750
DATA	MARÇO/2022
DESENHO:	DULILIO OLIVEIRA CAU-BA A52805-6
RESP. TÉCNICO:	DULILIO OLIVEIRA - CAU-BA A52805-6 DANIEL ARAÚJO - CREA-BA 72.539/D

HID | REVISÃO: **00**

FOLHA:

1000

BNP 22.0008 - PMB - HID-PE-1000-r12.dwg

C:\Users\danie\Dropbox\Baianópolis\BNP 22.0008 - Pavimentação Mário Borges\r13\Pranchas\Pavimentação\dwg\BNP 22.0008 - PMB - HID-PE-1000-r12.dwg, 13/12/2023 18:06:50, Doro PDF Writeraaaaa.pc3